
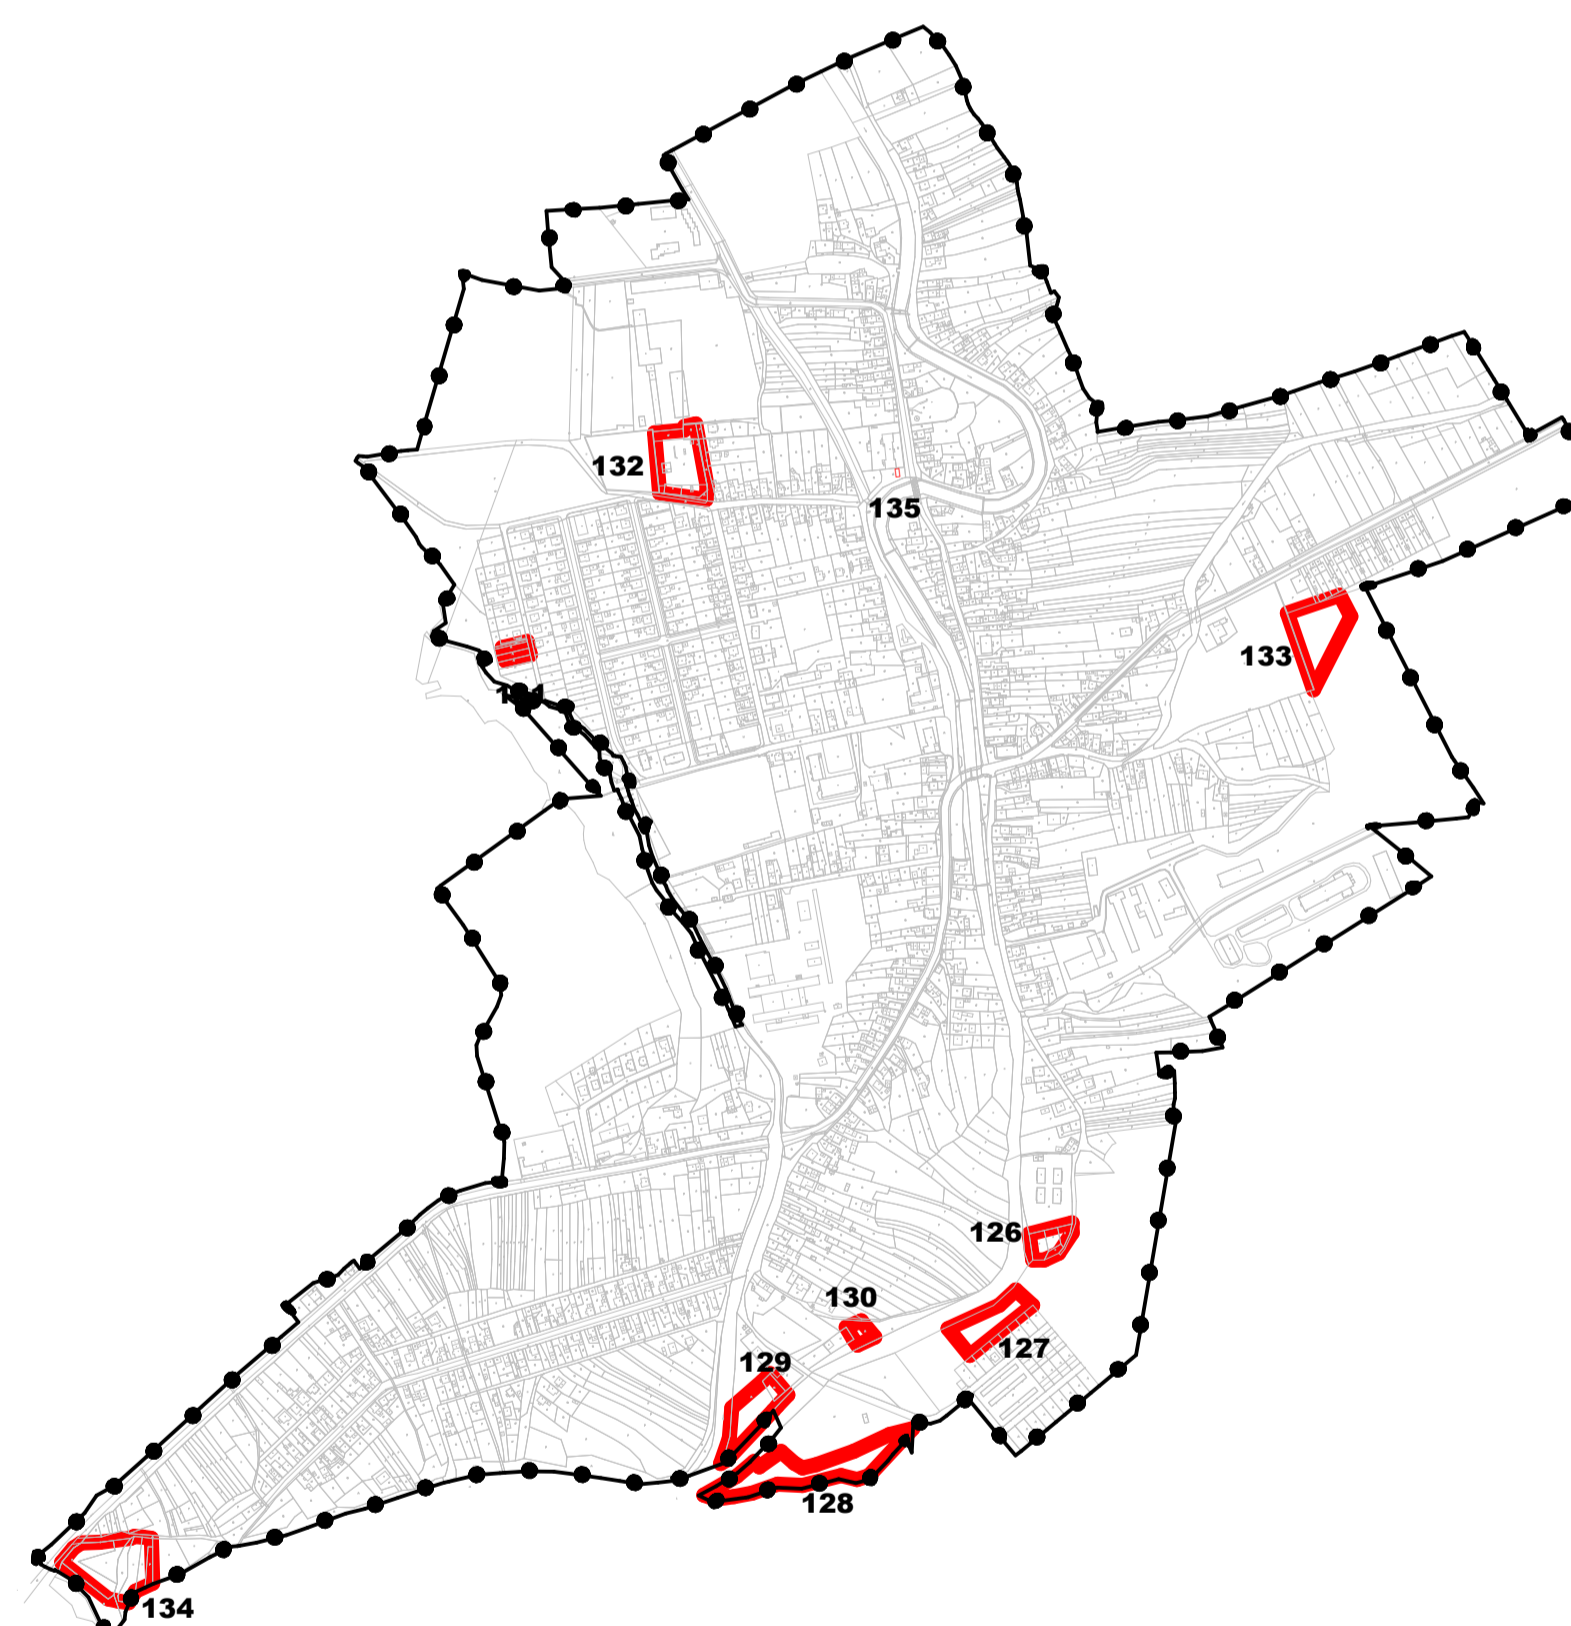



ZBOROV Zmeny a doplnky č. 1

M = 1 : 10 000

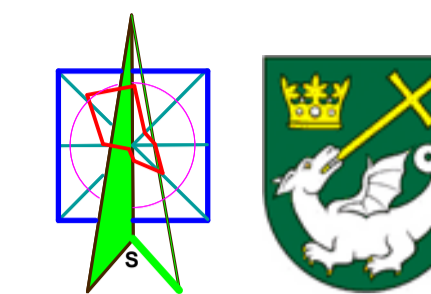

 HRANICA PLOCHY PRE PERSPEKTÍVNY ZÁBER
126 OZNAČENIE PLOCHY PRE PERSPEKTÍVNY ZÁBER

Schvaľovacia doložka:
Označenie schvaľovacieho orgánu: Obecné zastupiteľstvo v Zborove
Číslo uznesenia a dátum schválenia:
Číslo VZN obce, ktorým sa vyhlasuje záväzná časť ZaD č. 1 ÚPN O:
Oprávnená osoba: Ján Lukáč - starosta obce



ZMENY A DOPLNY č. 1 - Návrh k prerokovaniu
ÚZEMNÝ PLÁN OBCE ZBOROV
ENVIO s. r. o - Levočská 2, 080 01 Prešov

VÝKRES PERSPEKTÍVNEHO VYUŽITIA POĽNOHOSPODÁRSKEJ A LESENEJ PÓDY
PRE NEPOĽNOHOSPODÁRSKE ÚČELY
OBEC: Zborov
HLAVNÝ RIEŠITEĽ: Ing. arch. Václav Hochmuth
RIEŠITELIA: Ing. Ján Štano
M = 1 : 10 000
SPRACOVANÉ: 11.2015

v.č.:
7