



ZBOROV ÚZEMNÝ PLÁN OBCE

SCHÉMA ZÁVÄZNÝCH ČASTÍ RIEŠENIA A VEREJNOPROSPEŠNÝCH STAVIEB

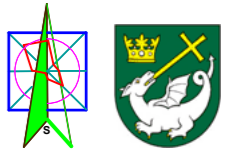

- Zoznam verejnoprospešných stavieb**
- Stavby verejnej občianskej vybavenosti a sociálnej infraštruktúry**
- VS 1 Stavba rozšírenia cintorína.
 - VS 2 Stavba malého amfiteátra s altánkom a predajnými stánkami.
 - VS 3 Stavba futbalového ihriska.
 - VS 4 Stavba verejnej krytej plavárne.
 - VS 5 Stavba obecných rybníkov.
 - VS 6 Stavba verejného parku.
- Stavby verejnej dopravy a verejného technického vybavenia**
- Stavby dopravy a dopravných zariadení**
- VS 7 Stavba pre úpravu cesty I/77 v zastavanej časti obce na kategóriu B1-MZ 13,5/50 (B1-MZ 9/50 v stiesnených pomeroch) a mimo zastavanú časť obce na kategóriu C 11,5/70 vrátane priradených napojení MK a účelových komunikácií.
 - VS 8 Stavba preložky I/77 v kategórii C 11,5/70 v priestore východne od obce.
 - VS 9 Stavba pre úpravu cesty II/545 v zastavanej časti obce na kategóriu B2-MZ 12/50 a mimo zastavanú časť obce na kategóriu C 9,5/70 vrátane priradených napojení MK a účelových komunikácií.
 - VS 10 Stavby peších chodníkov pozdĺž jestvujúcich miestnych komunikácií.
 - VS 11 Stavba preložky II/545 v kategórii C 9,5/70 v priestore západne od obce.
 - VS 12 Stavby pre úpravu jestvujúcich miestnych komunikácií na kategórie C3-MO 8/40, C3-MO 6,5/30, C3-MO 7,5/40 C3-MO 4,25/30, C3-MOK 3,75/30, C3-MOK 7,0/4 vrátane jednostranných chodníkov.
 - VS 13 Stavba nových miestnych komunikácií v kategórii C3-MO 7,5/30 s obojstrannými chodníkmi šírky 2,0 m (min. 1,5 m) a zelenými deliacimi pásmi.
 - VS 14 Stavba na dobudovanie obojstranného chodníka s min. šírkou 2,0 m pozdĺž prejazdného úseku cesty I/77.
 - VS 15 Stavba chodníkov pozdĺž cesty II/545.
 - VS 16 Stavby verejných parkovísk P 1 - P 20.
 - VS 17 Stavby zastávkových pruhov a obojstranných prístreškov zastávok SAD a nástupných hrán pre bezpečné nastupovanie a vystupovanie.
 - VS 18 Stavby troch cykloturistických trás.
- Stavby vodného hospodárstva**
- VS 19 Stavby rozšírenia verejného vodovodu.
 - VS 20 Stavby rozšírenia verejnej gravitačnej splaškovéj kanalizácie.
 - VS 21 Stavba rozšírenia čistiarne odpadových vôd.
- Stavby energetiky a energetických zariadení**
- VS 22 Stavby nových trafostaníc TS 8, TS 9, TS 11, TS 12, TS 13 a TS 14 a VN pripojok k nim.
 - VS 23 Stavby tras NN vedenia káblových rozvodov v zemi s napojením z jestvujúcich a nových zdrojov elektrickej energie.
 - VS 24 Stavby verejného osvetlenia v nových obytných a športových lokalitách.
 - VS 25 Stavby potrebného rozšírenia STL plynovodov.
- Stavby telekomunikácií**
- VS 26 Stavby pripojných metalických a optických káblov pre jednotlivé lokality v súbehu s trasami vedení sekundárnej NN siete v obci.
- Stavby v oblasti ochrany a tvorby životného prostredia.**
- VS 27 Stavby brňových úprav potoka Kamenec a potoka Rosucká voda s protipovodňovou ochranou.
 - VS 28 Stavby regulácií a úprav potoka Kamenec a jeho prítokov Rakovec a potoka Rosucká voda.
 - VS 29 Plocha na umiestnenie ochrany severozápadnej a južnej časti zastavaného územia obce pred povrchovými vodami.
 - VS 30 Stavba na kompostovanie organického odpadu vo východnej časti obce, vedľa areálu živočišnej výroby.

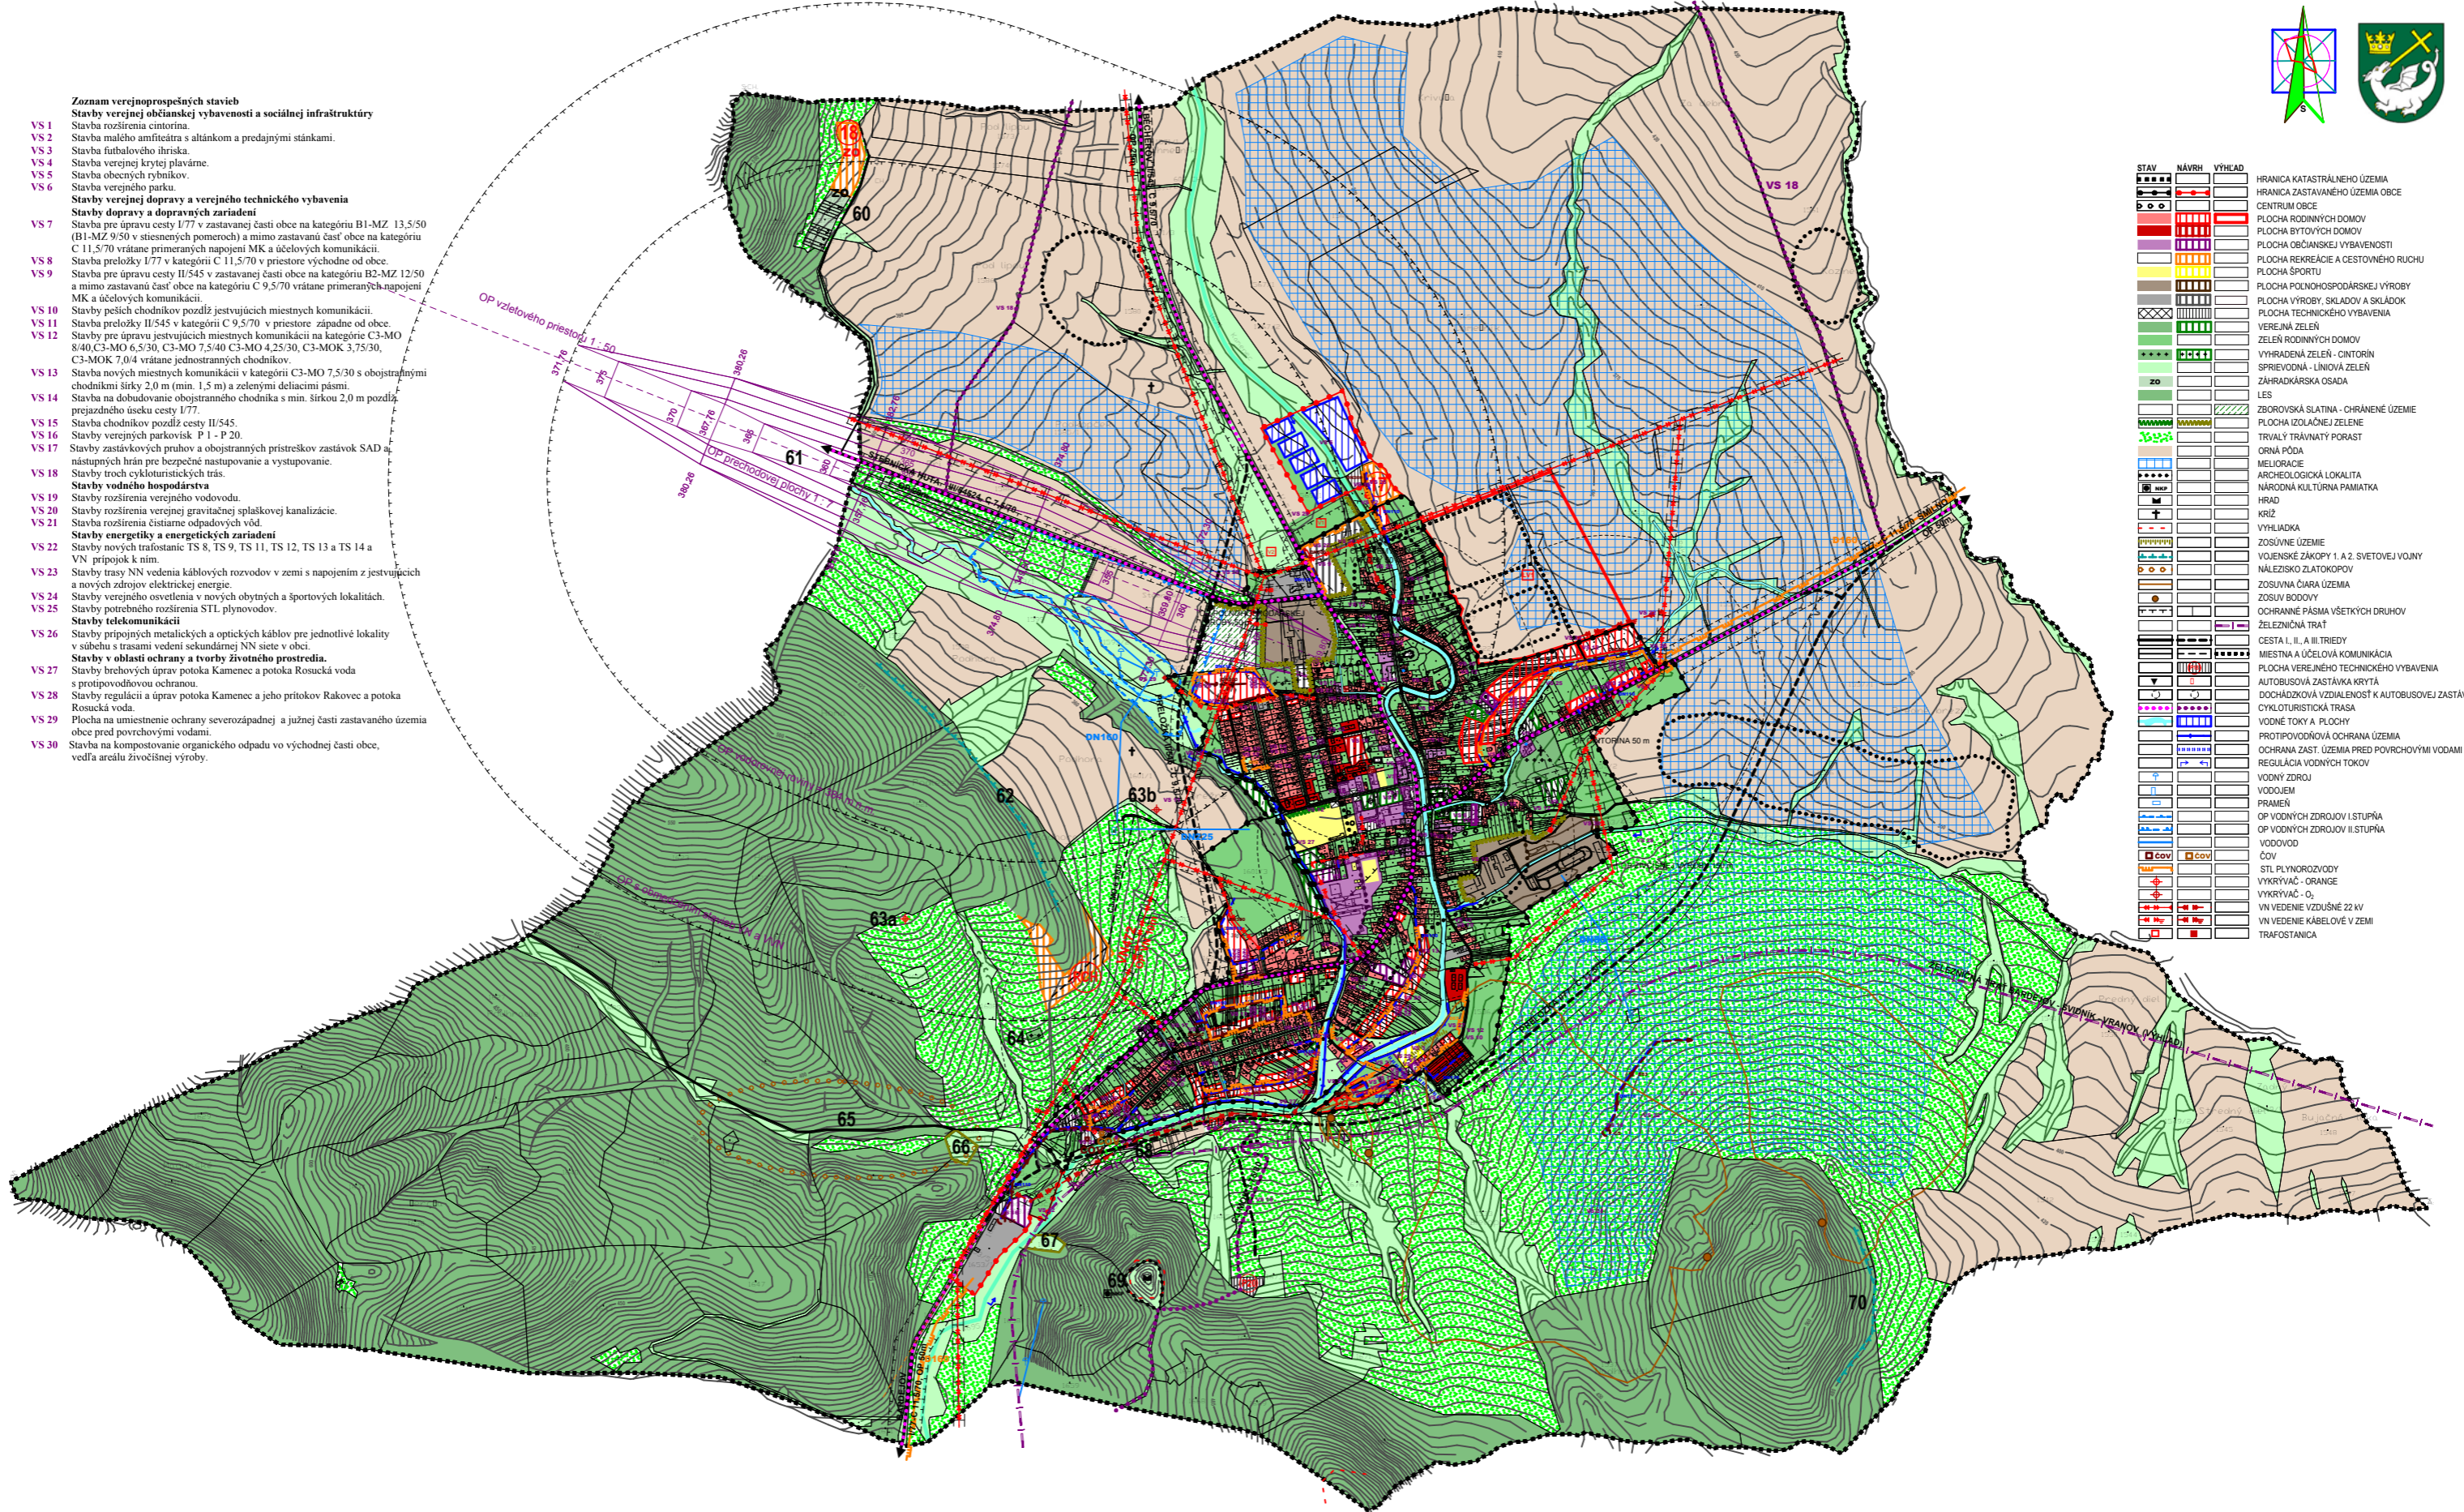

STAV	NÁVRH	VÝHLAD	HRANICA KATASTRÁLNEHO ÚZEMIA
-----	-----	-----	HRANICA ZASTAVANÉHO ÚZEMIA OBCE
-----	-----	-----	CENTRUM OBCE
-----	-----	-----	PLOCHA RODNÝCH DOMOV
-----	-----	-----	PLOCHA BYTOVÝCH DOMOV
-----	-----	-----	PLOCHA OBČIANSKEJ VYBAVENOSTI
-----	-----	-----	PLOCHA REKREÁCIE A CESTOVNÉHO RUCHU
-----	-----	-----	PLOCHA ŠPORTU
-----	-----	-----	PLOCHA POĽNOHOSPODÁRSKEJ VÝROBY
-----	-----	-----	PLOCHA VÝROBY, SKLADOV A SKLÁDOK
-----	-----	-----	PLOCHA TECHNICKÉHO VYBAVENIA
-----	-----	-----	VEREJNÁ ZELEN
-----	-----	-----	ZELEŇ RODNÝCH DOMOV
-----	-----	-----	VYHRADENÁ ZELEŇ - CINTORÍN
-----	-----	-----	SPRÍEVDNÁ - LÍNOVÁ ZELEŇ
-----	-----	-----	ZÁHRADKÁRSKA OSADA
-----	-----	-----	LES
-----	-----	-----	ZBOROVSKÁ SLATINA - CHRÁNENÉ ÚZEMIE
-----	-----	-----	PLOCHA IZOLÁCNEJ ZELENE
-----	-----	-----	TRVALÝ TRAVNATÝ PORAST
-----	-----	-----	ORNÁ PÔDA
-----	-----	-----	MELIORÁCIE
-----	-----	-----	ARCHEOLOGICKÁ LOKALITA
-----	-----	-----	NÁRODNÁ KULTÚRNA PAMiatKA
-----	-----	-----	HRAD
-----	-----	-----	KRÍŽ
-----	-----	-----	VYHLADKA
-----	-----	-----	ZOSÚVNE ÚZEMIE
-----	-----	-----	VOJENSKÉ ZÁKOPY 1. A 2. SVETOVEJ VOJNY
-----	-----	-----	NÁLEŽISKO ZLATOKOPOV
-----	-----	-----	ZOSUVNÁ CIARA ÚZEMIA
-----	-----	-----	ZOSUV BODOVÝ
-----	-----	-----	OCHRANNÉ PÁSMA VŠETKÝCH DRUHOV
-----	-----	-----	ŽELEZNIČNÁ TRAT
-----	-----	-----	CESTA I. II. A III. TRIEDY
-----	-----	-----	MIESTNA A ÚČELOVÁ KOMUNIKÁCIA
-----	-----	-----	PLOCHA VEREJNÉHO TECHNICKÉHO VYBAVENIA
-----	-----	-----	AUTOBUSOVÁ ZASTÁVKA KRYTÁ
-----	-----	-----	DOCHODZOVÁ VZDIALENOSŤ K AUTOBUSOVEJ ZASTÁVKE
-----	-----	-----	CYKLOTURISTICKÁ TRASA
-----	-----	-----	VODNÉ TOKY A PLOCHY
-----	-----	-----	PROTIPOVODŇOVÁ OCHRANA ÚZEMIA
-----	-----	-----	OCHRANA ZAST. ÚZEMIA PRED POVRCHOVÝMI VODAMI
-----	-----	-----	REGULÁCIA VODNÝCH TOKOV
-----	-----	-----	VODNÝ ZDROJ
-----	-----	-----	VODOJEM
-----	-----	-----	PRAMEŇ
-----	-----	-----	OP VODNÝCH ZDROJOV I. STUPŇA
-----	-----	-----	OP VODNÝCH ZDROJOV II. STUPŇA
-----	-----	-----	VODOVOD
-----	-----	-----	ČOV
-----	-----	-----	STL PLYNOROVODY
-----	-----	-----	VYKRYVÁČ - ORANGE
-----	-----	-----	VYKRYVÁČ - O ₂
-----	-----	-----	VN VEDENIE VZDUŠNÉ 22 KV
-----	-----	-----	VN VEDENIE KÁBELOVÉ V ZEMI
-----	-----	-----	TRAFOSTANIČKA