



O B E C Z B O R O V
Lesná 10, 086 33 Zborov

Číslo: 2659/275/2020 - Bm

V Zborove, dňa 02. 07. 2020

V E R E J N Á V Y H L Á Š K A

Dňa 25.05.2020 podala spoločnosť **Slovak Telekom, a.s.** so sídlom Bajkalská 28, 817 62 Bratislava, ktorú v konaní, na základe plnej moci, zastupuje spoločnosť **S com SK, s.r.o.**, BC Rozvojová 2A, 040 01 Bratislava, návrh na vydanie územného rozhodnutia o umiestnení líniovej stavby:

„INS_FTTH_BJ_ZBRV_00_ZBOROV“

na pozemkoch č. C - KN 625, 605/1, 634, 605/2 a ďalšie - **líniová stavba** v katastrálnom území Zborov.

Začatie konania bolo oznámené všetkým účastníkom verejnou vyhláškou a dotknutým orgánom jednotlivo.

Obec Zborov, ako príslušný stavebný úrad podľa 117 zákona č. 50/1976 Zb. o územnom plánovaní a stavebnom poriadku (stavebný zákon) v znení neskorších predpisov, prerokoval návrh v územnom konaní s účastníkmi konania a dotknutými orgánmi a postupom podľa § 35 a § 36 stavebného zákona posúdil návrh podľa § 37 a § 38 stavebného zákona, zosúladiť stanoviska uplatnené dotknutými orgánmi a posúdil pripomienky a námietky účastníkov konania.

Na základe tohto posúdenia vydáva podľa § 39 a § 39a stavebného zákona a vyhlášky MŽP č. 453/2000 Z. z., ktorou sa vykonávajú niektoré ustanovenia stavebného zákona

ROZHODNUTIE O UMIESTNENÍ LÍNIOVEJ STAVBY

„INS_FTTH_BJ_ZBRV_00_ZBOROV“ – líniová stavba

pre navrhovateľa **Slovak Telekom, a.s.** so sídlom Bajkalská 28, 817 62 Bratislava, ktorého v konaní zastupuje **S com SK, s.r.o.**, Na pántoch 22, 831 06 Bratislava.

Stavba bude umiestnená na pozemkoch parcela č. C-KN 625, 605/1, 634, 605/2 a ďalšie – líniová stavba v katastrálnom území Zborov tak, ako je zakreslená v situačnom výkrese, ktorý tvorí prílohu tohto rozhodnutia.

Pre umiestnenie a uskutočnenie stavby sa určujú tieto podmienky :

1. V území vymedzenom týmto rozhodnutím bude uskutočnená líniová stavba podľa dokumentácie overenej v tomto konaní, ktorú spracoval Ing. Svätopluk Frohlich, autorizovaný stavebný inžinier (komplexné architektonické a inžinierske stavby 6568*A2), S com SK, s.r.o., Na pántoch 22, 831 06 Bratislava.

2. Trasa rozšírenia sa bude napájať na už existujúcu telekomunikačnú sieť. Podzemné a nadzemné vedenia technického vybavenia budú predstavovať v území všetky kategórie podľa čl. 20 a 21 STN73 6005. Po ukončení bude tvoriť jeden funkčný celok.
3. Trasa siete FTTH povedie od novobudovaných pasívnych optických distribučných bodov (ďalej len POdB). Primárna sieť do jednotlivých POdB sa bude riešiť napojením na nové budované optické káble z jestvujúceho TO Zborov. Projekt rieši aj servis jestvujúceho vzdušného vedenia na uliciach Šarišská, SNP, Zákutie a Školská. Nadzemné vedenie bude prepojené s podzemným vedením.
4. Zmeny, ktoré si vyžadujú rozhodnutie stavebného úradu nemôžu byť vykonané bez predchádzajúceho rozhodnutia stavebného úradu.
5. Stavba podzemného aj nadzemného vedenia bude prevažne umiestnená v cestnej zeleni, resp. v nespevnených plochách, vedená paralelne s existujúcimi komunikáciami.
6. Pri realizácii stavby je nutné dodržiavať predpisy týkajúce sa bezpečnosti práce a technických zariadení a dbať na ochranu zdravia osôb na stavenisku.
7. Stavenisko osvetliť, označiť a zabezpečiť tak, aby sa predišlo vstupu cudzích osôb na stavenisko, prípadným úrazom a škodám.
8. Pri realizácii stavby použiť výrobky, ktoré budú zaručovať požadovanú pevnosť, požiaru bezpečnosť, hygienické požiadavky, ochranu zdravia a životného prostredia, bezpečnosť pri užívaní, ochranu proti hluku a úsporu energie.
9. Pri realizácii stavby dodržiavať príslušné ustanovenia vyhlášky č. 532/2002 Z. z., ktorou sa ustanovujú podrobnosti o všeobecných technických požiadavkách na výstavbu a o všeobecných technických požiadavkách na stavby užívané osobami s obmedzenou schopnosťou pohybu a orientácie.
10. Stavba bude ukončená v termíne, najneskôr do troch rokov od právoplatnosti tohto rozhodnutia.
11. Stavba bude uskutočňovaná dodávateľsky, organizáciou na to oprávnenou, ktorej názov, adresu a IČO písomne oznámi stavebnému úradu.
12. Stavebník pred začatím prác, stavebnému úradu písomne oznámi osobu, ktorá bude kvalifikovaná na vykonávanie vedenia uskutočňovania stavby (stavebný dozor).
13. Stavebník je povinný počas realizácie stavby viesť záznam o stavbe (stavebný denník).
14. Pri výstavbe dbať, aby nedochádzalo k znečisťovaniu okolia a MK, prípadne znečistenie okamžite odstrániť, resp. objednať u správcu.
15. Prípadný výrub mimo lesných drevín, priamo dotknutý uvažovanou líniovou stavbou je možný až po vydaní súhlasu príslušným orgánom ochrany prírody a krajiny.
16. Prebytočný materiál a stavebný odpad vyviešť na tento účel určenú skládku.
17. Prípadné škody, ktoré vzniknú na cudzích nehnuteľnostiach hradí stavebník, resp. ich upraví na svoje náklady do pôvodného stavu.
18. Pred začatím stavebných prác zabezpečiť vytýčenie všetkých podzemných vedení za prítomnosti vlastníkov (správcov).
19. Pri vytýčení a trasovaní stavby budú dodržané ochranné pásma existujúcich podzemných a nadzemných vedení.
20. Začatie stavebných prác oznámi navrhovateľ stavebnému úradu.

Ku konaniu dali svoje vyjadrenia tieto dotknuté orgány:

KRAJSKÝ PAMIATKOVÝ ÚRAD PREŠOV, Hlavná 115, 080 01 Prešov
Č.: KPUPO-2020/11796-2/43427/Ha zo dňa 09.06.2020

- Stavebník je povinný v zmysle § 40 pamiatkového zákona a § 127 zákona č. 50/1979 Zb. o územnom plánovaní a stavebnom poriadku v znení neskorších predpisov oznámiť každý archeologický nález Krajskému pamiatkovému úradu Prešov a urobiť nevyhnutné opatrenia, aby sa nález nepoškodil alebo nezničil.

SLOVENSKÝ POZEMKOVÝ FOND, Búdkova 36, 817 15 Bratislava
Č.: WapFS75858/2020/RO-28, SPFZ056556/2020 zo dňa 06.05.2020

- Stavebník bude mať na dotknuté pozemky NV/SPF najneskôr do vydania kolaudačného rozhodnutia zriadené vecné bremeno, ktoré bude zapísané v príslušnom katastri nehnuteľností a to odplatne v prospech SPF. Súčasťou zmluvy o zriadení vecného bremena bude na náklady stavebníka vyhotovený geometrický plán podľa skutočného vedenia a uloženia stavby.
- K realizácii stavby je potrebný súhlas prípadného užívateľa pozemkov NV/SPF.
- Po dokončení stavby budú pozemky NV /SPF dané do pôvodného stavu tak, aby mohli byť využívané na doterajší účel. V prípade spôsobenia škôd stavebník odstráni na vlastné náklady.
- Stanovisko SPF nie je zmluvou o budúcej zmluve ani inou dohodou medzi SPF a žiadateľom, na základe ktorej by bol SPF v budúcnosti povinný dotknuté pozemky NV/SPF previesť na žiadateľa, zároveň žiadnym spôsobom neobmedzuje SPF v nakladaní s dotknutými pozemkami NV/SPF.

OR PZ V BARDEJOVE, ODI, Partizánska 42, 085 01 Bardejov
Č.: ORPZ-BJ-ODI1-90-016/2020 zo dňa 18.05.2020

- Trasa telekomunikačnej stavby bude umiestnená v bezpečnej vzdialenosti od cesty I/77, II/545 a dotknutých miestnych komunikácií tak, aby v súvislosti s realizáciou stavby obmedzenie cestnej premávky bolo minimálne a prípadná uzávierka pozemnej komunikácie trvala čo najkratší čas.
- V prípade ak plánovanou činnosťou vznikne obmedzenie cestnej premávky a možné ohrozenie bezpečnosti a plynulosti cestnej premávky je potrebné spracovať projekt dočasného dopravného značenia (jednotlivo po etapách) na zabezpečenie jednotlivých pracovísk a požiadať o príslušné povolenia (uzávierku, zvláštne užívanie cesty – stanoví cestný správny orgán) a tieto predložiť na OEI OR PZ k odsúhlaseniu.

SLOVENSKÁ SPRÁVA CIEST, Miletičova 19, 826 19 Bratislava
Č.: SSC/7792/20202320/16149 zo dňa 27.05.2020

- FTTH kábel súbehu s cestou I/77 žiadame situovať na jednej strane mimo hlavný dopravný priestor cesty, t.j. min. 0,5 m za cestný obrubník existujúceho chodníka, resp. v časti kde nie je chodník min. 0,5 m za spevnenú časť krajnice cesty I/77.
- Križovania (2x) požadujeme navrhnuť kolmo na os cesty I/77 v min hĺbke podľa STN 73 6005 od nivelety cesty po hornú hranu chráničky, bez zásahu do konštrukčných vrstiev vozovky. Montážne jamy musia byť umiestnené vo vzdialenosti min. 0,5 m za hranice hlavného dopravného priestoru cesty I/77 (t.j. min 1,0 m za cestný obrubník), resp. za spevnenú časť krajnice cesty I. triedy. Dĺžka chráničky musí byť navrhnutá tak, aby jej konce presahovali min. 0,25 m steny montážnych jám.
- Štartovacie a cieľové jamy musia byť vybudované v súlade s STN 73 3050 a nesmú ohroziť stabilitu telesa cesty I/77.
- Zemné práce nesmú ohroziť stabilitu cestnej komunikácie a musia byť navrhnuté v súlade s STN 73 3050. Vykopaná zemina a stavebný materiál nesmie byť skladovaný na vozovke cesty I/77 a prípadné znečistenie vozovky musí byť okamžite odstránené.
- Všetky zásahy do telesa cesty I/77 požadujeme zhotoviteľom stavby vopred odkonzultovať so zástupcom našej organizácie na detašovanom pracovisku Bardejov (Ing. Cigan 0902 892 016).
- Realizáciou stavby nesmie byť narušené existujúce odvodnenie cesty. Po ukončení stavebných prác v súbehu s cestou I. triedy žiadame terén uviesť do pôvodného stavu.
- Ak počas realizácie stavby bude nutné obmedzenie cestnej premávky na ceste I/77, je potrebné pracovisko označiť dopravným značením odsúhlaseným príslušným DI PZ.
- V súlade s § 8 zákona č. 135/1961 Zb. je potrebné požiadať Okresný úrad Prešov, odbor cestnej dopravy a pozemných komunikácií o povolenie na zvláštne užívanie cestnej komunikácie

I. triedy. S vydaním povolenia na zvláštne užívanie cestnej komunikácie za predpokladu, rešpektovania našich pripomienok súhlasíme.

- Súčasne si vyhradzuje právo dodatočne stanoviť podmienky, alebo uvedené pripomienky zmeniť alebo doplniť, ak si to vyžiada záujem správcu ciest I. triedy.

SLOVENSKÁ SPRÁVA CIEST, IVSC Košice, Kasárenské nám. Č. 040 01 Košice
Č.: SSC/7862/2020/6371/16831 zo dňa 01.06.2020

- K technickým podmienkam DÚR stavby sme sa vyjadrili listom SSC/7792/2020/2320/16149 z 27.5.2020 a na všetkých podmienkach trváme. Nesúhlasíme s umiestnením káblového vedenia na našich objektoch – káble požadujeme viesť súběžne s objektami mostov a priepustov vo vzdialenosti min. 1m od základov.
- Z hľadiska majetkovoprávneho s vydaním územného a stavebného povolenia súhlasíme, stavbou sú dotknuté parcely CKN 1521/1 a 1522/1 v k.ú. Zborov v majetku Slovenskej republiky v správe Slovenskej správy ciest.
- Po realizácii stavby a pred vydaním kolaudačného resp. užívacieho povolenia ste povinní na dotknutú parcelu zriadiť odplatné vecné bremeno. K žiadosti je potrebné priložiť porealizačné zameranie, geometrický plán na zriadenie vecného bremena, znalecký posudok na určenie odplaty za zriadenie vecného bremena a všetku našu korešpondenciu k tejto stavbe.

SPRÁVA A ÚDRŽBA CIEST PSK, Štefánikova789, 085 01 Bardejov
Č.: SÚCPSK-BJ/155/2020 zo dňa 30.04.2020

- Trasu káblových rozvodov v súběhu s cestou II/545 Zborov – Becherov situovať mimo cestné teleso, t.j. min. 1 m od vonkajšej hrany priekopy, resp. päty násypu cesty. Tam kde sa pri ceste nachádza chodník budú tieto trasy situované až za chodníkom (v predzáhradkách) prípadne v telese chodníka (po udelení súhlasu jeho správcom). Káble vedené v zelenom páse medzi cestou a chodníkom budú uložené v dostatočnej hĺbke (min. 80 cm) tak aby pri údržbe cestného telesa a prípadnom osadzovaní dopravných značiek a iných dopravných zariadení nedochádzalo ku kolízii s optickým káblom.
- Križovanie navrhovanej trasy optických káblov s cestou II. Triedy v km 31,970 riešiť pretláčaním popod cestu v hĺbke min. 1m pod niveletou vozovky. Štartovacie a cieľové jamy budú situované mimo cestné teleso.
- Počas realizácie stavby nesmie byť na telese cesty II/545 skladovaný žiadny materiál.
- Po dokončení prác uviesť terén po pracovnej ryhe ako aj štartovacích a cieľových jamách do pôvodného stavu.
- Správa a údržba ciest PSK ako správca ciest II. A III. triedy žiada stavebníka, aby pred začatím prác a po ich ukončení prizval vedúceho strediska SÚC PSK, oblasť Bardejov (Ivo Pavelčák, č.t. 0918 741 835) na preberacie konanie za účelom zhodnotenia stavu cestného telesa pred a po ukončení prác.
- Žiadateľ ručí a zodpovedá za všetky škody, ktoré vzniknú SÚC PSK v dôsledku chybného prevedenia prác po dobu 60 mesiacov od kolaudácie stavby.
- Na preberacom konaní po ukončení prác stavebník odovzdá správcovi cesty dokumentáciu porealizačného zamerania káblových rozvodov s určením pôdorysnej a výškopisnej polohy v cestnom telese.
- Nakoľko trasa siete FTTH je situovaná na parcele C KN 64/2 (LV 3843) – vo vlastníctve PSK, žiadame stavebníka pred realizáciou stavby o podanie žiadosti o zriadenie vecného bremena pre uloženie inžinierskych sietí.
- Žiadosť o uzatvorenie zmluvy o budúcej zmluve o zriadení vecného bremena je uvedená na stránke PSK <http://sucpsk.sk/index.php?scho=114>, príp. informácie Vám poskytnú na majetkovom oddelení SÚC /SK – 051/7563725. V zmysle Zásad hospodárenia a nakladania s majetkom PSK náklady spojené so zriadením vecného bremena znáša oprávnený z vecného bremena. Stavebník zabezpečí vyhotovenie geometrického plánu na zriadenie vecného bremena a znaleckého posudku s určením všeobecnej hodnoty zriadenia vecného bremena.

- Zmluva o zriadení vecného bremena po zrealizovaní stavby musí byť predložená najneskôr pri kolaudačnom konaní, inak SÚC PSK nebude súhlasiť s vydaním kolaudačného rozhodnutia na predmetnú stavbu.
- V prípade rekonštrukcie pozemnej komunikácie je žiadateľ povinný na výzvu orgánu štátnej správy podzemné vedenia odstrániť alebo preložiť na vlastné náklady.
- Pri práci na pozemnej komunikácii je potrebné používať ZDZ schválené a odsúhlasené príslušným ODI PZ SR.
- Toto stanovisko má platnosť dva roky od dátumu vydania a bude slúžiť ako podklad pre vydanie územného rozhodnutia a stavebného povolenia. Je zároveň súhlasom pre vydanie rozhodnutia o zvláštnom užívaní pozemnej komunikácie a určení použitia dopravného značenia, príp. vydanie povolenia na uzávierku cesty počas realizácie stavebných prác, vydané príslušným štátnym cestným správnym orgánom (OÚ odbor pre CDaPK Bardejov).

OKRESNÝ ÚRAD PREŠOV, OCD a PK, Námestie mieru 3, 080 01 Prešov

Č.: OU-PO-OCDPK-2020/026453-002

- O zvláštne užívanie, uzávierku cesty I. triedy a odsúhlasenie DDZ je potrebné požiadať Okresný úrad Prešov – OCDPK o vydanie povolení. K žiadosťiam je potrebné doložiť stanovisko SSC IVSC Košice a ODI Bardejov. Pre práce v extraviláne je potrebné požiadať tunajší úrad o vydanie povolenia výnimky prác v cestnom ochrannom pásme. K žiadosti je potrebné doložiť stanovisko SSC IVSC Košice a ODI Bardejov.

OKRESNÝ ÚRAD BARDEJOV, OS o ŽP, Dlhý rad 16, 085 01 Bardejov

Č.: OU-BJ-OSZP-2020/005715-002 zo dňa 07.05.2020 (ochrana prírody a krajiny)

- Zakazuje sa poškodenie koreňového systému stromov aj jeho ďalších súčastí (kmeň a koruna)! V nevyhnutnom prípade potreby riešenia vedenia výkopu trasy optického káblu v blízkosti koreňového systému dreviny je potrebné trasu dostatočne odkloniť (2,5 m od kmeňa), alebo prípadne výkop previesť ručne a šetrne vo vzťahu ku koreňovým systémom konkrétnych stromov.
- Po ukončení stavebných prác (zemných výkopových prác) a po usadnutí zeminy dať terén do pôvodného stavu a zatrávniť.

OKRESNÝ ÚRAD BARDEJOV, OS o ŽP, Dlhý rad 16, 085 01 Bardejov

Č.: OU-BJ-OSZP-2020/005795-002 zo dňa 27.04.2020 (odpadové hospodárstvo)

- Pri realizácii stavby dodržiavať hierarchiu odpadového hospodárstva, to znamená predchádzať vzniku odpadov, uprednostňovať prípravu na opätovné použitie, recykláciu, iné zhodnocovanie odpadov (energetické zhodnocovanie) pred ich zneškodnením.
- Odovzdať odpady len osobe oprávnenej na nakladanie s odpadmi.
- Stavebné odpady vznikajúce pri výstavbe, údržbe, rekonštrukcii alebo demolácii komunikácie materiálovo zhodnotiť pri výstavbe, rekonštrukcií alebo údržbe komunikácií.
- V prípade vzniku nebezpečných odpadov pri realizácii predmetnej stavby nakladať s nimi v súlade s ustanovením § 25 zákona č. 79/2015 Z.z. o odpadoch a o zmene a doplnení niektorých zákonov v znení neskorších predpisov a plniť povinnosti pri preprave nebezpečného odpadu na území SR podľa § 26 zákona č. 79/2015 Z.z. o odpadoch a o zmene a doplnení niektorých zákonov v znení neskorších predpisov.
- Držiteľ odpadu je povinný skladovať odpad najdlhšie jeden rok alebo zhromažďovať odpad najdlhšie jeden rok pred jeho zneškodnením alebo najdlhšie tri roky pred jeho znehodnotením, na dlhšie zhromažďovanie odpadu je povinnosťou pôvodcu odpadu požiadať o súhlas orgán štátnej správy odpadového hospodárstva.
- Ku kolaudačnému konaniu predložiť evidenciu o druhoch a množstve odpadov vzniknutých pri realizácii predmetnej stavby a o nakladaní s nimi a doklad o zabezpečení zhodnotenia resp. zneškodnenia odpadov z predmetnej stavby.

OKRESNÝ ÚRAD BARDEJOV, OS o ŽP, Dlhý rad 16, 085 01 Bardejov
Č.: OU-BJ-OSZP-2020/005779-002 zo dňa 29.05.2020 (vodné hospodárstvo)

- V rámci priestorového usporiadania predpokladanej stavby požadujeme rešpektovať vymedzený 5,0 m pobrežný pozemok od brehovej čiary drobného vodného toku podľa ustanovenia § 49 ods. 2 vodného zákona, z dôvodu zabezpečenia výkonu správy vodného toku a správy vodných stavieb alebo zariadení.
- Pri realizácii stavby žiadame dodržať STN 73 6822 Križovanie a súbegy vedení a komunikácií s vodnými tokmi.
- Pri uskutočňovaní stavby neohroziť a neznečistiť vodné toky a podzemnú vodu.
- Uskutočniť všetky realizovateľné kroky na obmedzenie nepriaznivého dopadu na stav útvaru povrchovej alebo podzemnej vody.
- V rámci výstavby neumiestňovať stavebný materiál na pobrežný pozemok a v blízkosti vodných tokov.
- Požiadat' o vydanie stanoviska k pripravovanej stavbe správcu toku SVP, š.p., OZ Košice.

OKRESNÝ ÚRAD BARDEJOV, OS o ŽP, Dlhý rad 16, 085 01 Bardejov
Č.: OU-BJ-OSZP-2020/006170-002 zo dňa 29.05.2020 (súhlas podľa § 27)

- Stavba bude uskutočnená podľa predloženej projektovej dokumentácie. Prípadné zmeny nemôžu byť urobené bez predchádzajúceho súhlasu príslušného orgánu štátnej vodnej správy.
- Stavebno-technické riešenie musí zodpovedať požiadavkám ochrany podzemných a povrchových vôd.
- Križovanie vodohospodársky významného vodného toku realizovať podľa STN 73 68 22 Križovanie a súbegy vedení a komunikácií s vodným tokom.
- V rámci realizácie stavebných prác je možné použiť len stavebné mechanizmy v bezchybnom technickom stave a len také stavebné materiály, ktoré neohrozia kvalitu povrchových vôd v predmetnej lokalite.
- Pri zaobchádzaní so znečisťujúcimi látkami je potrebné dodržiavať ustanovenie § 39 vodného zákona a s ním zaobchádzať z hľadiska ochrany kvality povrchových a podzemných vôd.
- Zabezpečiť, aby počas realizácie stavby a užívania nedošlo k ohrozeniu, alebo poškodeniu povrchových a podzemných vôd.
- Zabezpečiť zaškolenie zamestnancov a oboznámiť ich s osobitnými predpismi, bezpečnostnými predpismi a s podmienkami určenými na zaobchádzanie so znečisťujúcimi látkami z hľadiska ochrany vôd.
- Pri uskutočňovaní stavby neuskladňovať stavebný materiál, stroje a zariadenia v priečnom profile vodného toku a v záplavovom území.

SLOVENSKÝ VODOHOSPODÁRSKY PODNIK, š.p., OZ Košice, Ďumbierska 14, 041 59 Košice
Č.: CS SVP OZ KE 21/2020/158 zo dňa 23.04.2020

- Pri realizácii stavby žiadame dodržať STN 73 6822 „Križovanie a súbegy vedení a komunikácií s vodnými tokmi“ a v prípade súbehu vedení s vodnými tokmi viesť optický kábel min. 5 m od brehovej čiary drobných vodných tokov v zmysle § 49 ods. 2 zákona č. 364/2004 Z.z. o vodách v znení neskorších predpisov.
- Začiatok a ukončenie prác oznámiť správcovi vodného toku SVP, š.p., Správa povodia Bodrogu, Trebišov, pracovisko Bardejov, Ing. Martin Popjak, č. tel. 0918 640 006 alebo Ing. Pavol Štefanco, č. tel 0911 048 404.
- Investor, resp. vlastník tejto stavby je povinný dodržať § 47 a § 49 zákona č. 364/2004 Z.z. o vodách v znení neskorších predpisov.
- Z hľadiska protipovodňovej ochrany upozorňujeme investora na dodržanie § 37 zákona č. 7/2010 Z.z. o ochrane pred povodňami v znení neskorších predpisov.
- V prípade záberu pozemku vo vlastníctve SR v správe SVP, š.p. požadujeme doriešiť majetkovoprávny vzťah osobitnou žiadosťou s našim odborom správy majetku na OZ Košice najneskôr ku dňu kolaudačného konania.

- Pred realizáciou zemných prác a/alebo pred začatím vykonávania iných činností, je stavebník povinný požiadať SPP-D o presné vytyčenie existujúcich plynárenských zariadení na základe písomnej objednávky, ktorú je potrebné zaslať na adresu: SPP – distribúcia, a.s., Sekcia údržby, Mlynské Nivy 44/b, 825 11 Bratislava, alebo elektronicky, prostredníctvom online formuláru zverejneného na webovom sídle SPP-D (www.spp-distribucia.sk);
- V záujme predchádzania poškodenia plynárenského zariadenia, ohrozenia jeho prevádzky a/alebo prevádzky distribučnej siete, SPP-D vykonáva bezplatne vytyčovanie plynárenských zariadení do vzdialenosti 100 m, alebo ak doba vytyčovania nepresiahne 1 hodinu.
- Stavebník je povinný oznámiť začatie prác v ochrannom pásme plynárenských zariadení zástupcovi prevádzkovateľa SPP-D (p. Karol Kooš, tel. č. +421 55 242 5507) najneskôr dní pred zahájením plánovaných prác.
- Stavebník prác je povinný zabezpečiť prístupnosť plynárenských zariadení počas realizácie činností z dôvodu potreby prevádzkovania plynárenských zariadení, najmä výkonu kontroly prevádzky, údržby a výkonu odborných prehliadok a odborných skúšok opráv, rekonštrukcie (obnovy) plynárenských zariadení.
- Stavebník je povinný umožniť zástupcovi SPP-D vstup na stavenisko a výkon kontroly realizácie činností v ochrannom pásme plynárenských zariadení.
- Stavebník je povinný realizovať výkopové práce vo vzdialenosti menšej ako 2 m na každú stranu od obrysu existujúcich plynárenských zariadení v súlade s STN 73 3050 až po predchádzajúcom vytyčení plynárenských zariadení výhradne ručne bez použitia strojových mechanizmov.
- Ak pri výkopových prácach bolo odkryté plynárenské zariadenia, je stavebník povinný kontaktovať pred zasypáním výkopu zástupcu SPP-D na vykonanie kontroly stavu obnaženého plynárenského zariadenia, podsypu a obsypu plynovodu a uloženia výstražnej fólie, výsledok kontroly bude zaznamenaný do stavebného denníka.
- Prístup k akýmkoľvek technologickým zariadeniam SPP-D nie je povolený a manipulácia s nimi je prísne zakázaná pokiaľ sa na tieto práce nevzťahuje vydané povolenie prevádzkovateľa.
- Odkryté plynovody, káble, ostatné inžinierske siete musia byť počas odkrytia zabezpečené proti poškodeniu.
- Stavebník nesmie nad trasou plynovodu realizovať také terénne úpravy, ktoré by zmenili jeho doterajšie krytie a hĺbku uloženia, v prípade zmeny úrovne terénu požadujeme všetky zariadenia a poklpy plynárenských zariadení osadiť do novej úrovne terénu.
- Každé poškodenie zariadenia SPP-D, vrátane poškodenia izolácie potrubia, musí byť ihneď ohlásené SPP-D na tel. č.: 0850 111 727.
- Upozorňujeme, že SPP-D môže pri všetkých prípadoch poškodenia plynárenských zariadení podať podnet na Slovenskú obchodnú inšpekciu (SOI), ktorá je oprávnená za porušenie povinnosti v ochrannom a/alebo bezpečnostnom pásme plynárenského zariadenia uložiť podľa ustanovení Zákona o energetike pokutu vo výške 300,- € až 150 000,-€, poškodením plynárenského zariadenia môže dôjsť aj k spáchaniu trestného činu všeobecného ohrozenia podľa § 284 a § 285, prípadne trestného činu poškodzovania a ohrozovania prevádzky všeobecne prospešného zariadenia podľa § 286, alebo § 288 zákona č. 300/2005Z.z. Trestný zákon.
- Stavebník je povinný pri realizácii stavby dodržiavať ustanovenia Zákona o energetike, Vyhlášky č. 508/2009 Z.z. Stavebného zákona iných všeobecne záväzných právnych predpisov

– súvisiacich technických noriem a Technických pravidiel pre plyn (TPP), najmä TPP 702 01, TPP 702 02.

- Stavebník je povinný rešpektovať a zohľadniť existenciu plynárenských zariadení a/alebo ich ochranných a/alebo bezpečnostných pásiem.
- Stavebník je povinný pri súbehu a križovaní navrhovaných vedení s existujúcimi plynárenskými zariadeniami dodržať minimálne odstupové vzdialenosti v zmysle STN 73 6005 a TPP 906 01.
- V ochrannom pásme plynárenských zariadení v zmysle § 79 a § 80 zákona o energetike nie je možné umiestňovať nadzemné stavby, kontrolné šachty, trvalé porasty a pod.

VÝCHODOSLOVENSKÁ DISTRIBUČNÁ, a.s., Mlynská 31, 042 91 Košice
Č.: 7181/2020 zo dňa 12.05.2020

- V prípade, že bude križované naše podzemné vedenie, alebo dôjde k súbehu plánovaného výkopu s ním, je bezpodmienečne nutné zaistiť naše vedenie proti vzniku previsu. Odkryté vedenie musí byť chránené proti mechanickému poškodeniu. Pri križovaní, resp. súbehu nášho vedenia s pripravovanou stavbou musí byť dodržané minimálne vzdialenosti, stanovené v STN 73 6005 Zmena a) tab. 1,2. Pri zmene kategórie priestoru (povrchu) nad jestvujúcimi podzemnými vedeniami v zmysle STN 73 6005 (chodník, vozovka, voľný terén) je potrebné na náklady stavebníka doplniť podľa potreby ochranu el. káblov proti ich mechanickému poškodeniu v súlade s normami STN 34 1050, STN 33 2000-5-52 a 73 6005. Pred zasypaním odkrytého kábla Východoslovenskej distribučnej a.s. žiadame, aby bol prizvaný zástupca našej spoločnosti kvôli kontrole nepoškodenosti vedenia (tel.: 055 6104 168, 055 6104169). Zástupcu našej spoločnosti žiadame kontaktovať minimálne 2 pracovné dni pred zasypaním odkrytého kábla.
- V prípade zemných prác v blízkosti nadzemného vedenia, resp. TS, žiadame, aby nebola porušená stabilita podperných bodov a taktiež aby nebola porušená uzemňovacia sústava elektrického vedenia. Požadujeme dodržať minimálne dovolené vzdialenosti elektrických vedení od objektov v zmysle STN 33 3300, STN EN 50423-1. Pri prácach v blízkosti vedenia žiadame dodržať bezpečné vzdialenosti podľa platných noriem STN.
- V prípade stavieb, na ochranu ktorých sa zavádzajú ochranné pásma podľa osobitných predpisov žiadame, aby bol rešpektovaný rozsah ochranného pásma novovzniknutej stavby voči existujúcim častiam regionálnej distribučnej sústavy prevádzkovateľa VSD, a.s.. V prípade nedodržania tejto požiadavky si bude VSD, a.s. uplatňovať všetky škody a zvýšené náklady, ktoré jej pri výkone povolenej činnosti vzniknú z titulu, že sa jej stavby a zariadenia dostali do ochranného pásma novovzniknutej stavby.

AQUASPIŠ – VODNÉ HOSPODÁRSTVO, s.r.o., Rudňany 433, 053 23 Rudňany
Č.: 20/539 zo dňa 26.05.2020

- Po celej trase Vami navrhovaného vedenia sa nachádzajú rozvody pitnej vody, ktoré pred začatím prác bude potrebné vytýčiť.
- Žiadame dodržať priestorové vzdialenosti a v zmysle zákona NR SR č. 364/2004 Vás upozorňujeme, že ochranné pásmo vodovodu je 1,5 m na obe strany od pôdorysného okraja potrubia.

W-CONTROL, s.r.o., Hraničná 668/4, 058 01 Poprad
Vyjadrenie zo dňa 22.06.2020

- V lehote 7 dní pred začiatkom výkopových prác žiadame investora, resp. dodávateľa stavby, aby oznámil túto skutočnosť vlastníčkovi a prevádzkovateľovi verejnej kanalizácie obce Zborov (vytýčenie trasy verejnej kanalizácie)
- Pri križovaní a súbehu inžinierskych sietí rešpektovať STN 73 6005, STN 33 2000-5-52.

LESY SLOVENSKEJ REPUBLIKY, OZ PO, Obrancov mieru 6, 080 01 Prešov
Č.: 21404/2020, 6251/2016/2391 zo dňa 24.06.2020

- Dodržať ustanovenia zákona č. 50/1976 Zb. o územnom plánovaní a stavebnom poriadku v znení neskorších zmien a doplnkov.
- Práce na pozemkoch v správe LSR š.p. pri výstavbe zariadenia vykonávať tak, aby na pozemkoch nedošlo k poškodeniu daných pozemkov a okolitých pozemkov, najmä zabezpečiť účinné technické opatrenia na zabránenie alebo zmiernenie úniku tekutých alebo plyných látok poškodzujúcich lesy. Prípadné škody na pozemkoch spôsobené výstavbou, osadením a prevádzkou zariadenia odstrániť na náklad žiadateľa.
- Nakoľko nebol s nami komunikovaný projekt výstavby, prosíme o prehodnotenie našej požiadavky na predĺženie trasy až k budove so súp. č. 455 na parcele C-KN č. 248/5, dotknuté parcely 4-KN č. 248/3 vo vlastníctve SR v správe LSR š.p. – LV č. 9. V prípade vyhovenia našej požiadavke o predĺženie trasy súhlasíme s ich využitím na uloženie komunikačného pripojenia.
- Všetky zmeny v registri katastra zabezpečí žiadateľ.
- Realizácia stavby v súčasnosti a ani v budúcnosti neobmedzí prevádzku hospodárskej činnosti správcovskej organizácie a sprístupnenie pozemkových nehnuteľností.
- Po ukončení prác uviesť pozemky do pôvodného stavu, o čom sa spíše záznam.
- Pred vydaním stavebného povolenia alebo zmluvu o budúcej zmluve pre uloženie IS a najneskôr ku kolaudačnému rozhodnutiu predloží stavebník (žadateľ) návrh zmluvy o zriadení vecného bremena, táto zmluva bude podpísaná a jednorazová odplata za zriadenie vecného bremena bude uhradená v prospech správcu nehnuteľností.
- Začiatok prác v areáli oznámiť telefonicky vopred na LS Bardejov – Ing. Krivjančin – 0918 335 667.
- Po realizácii daného projektu žiadame zaslať na našu adresu porealizačné zameranie vo formáte VGI.

Ku konaniu dali kladné stanoviská bez pripomienok tieto dotknuté orgány:

MINISTERSTVO OBRANY SR, ASM, Kutuzovova 8, 832 47 Bratislava
Č.: ASMdpV-20-452/2020 zo dňa 04.06.2020

MINISTERSTVO VNÚTRA SR, OTS, Štúrova 7, 080 01 Prešov
Č.: CPPO-OTS-2020/001351-421 zo dňa 24.04.2020

OKRESNÝ ÚRAD BARDEJOV, OKR, Dlhý rad 16, 085 01 Bardejov
Č.: OU-BJ-OKR-2020/005873-002 zo dňa 04.05.2020

OR HaZZ V BARDEJOVE, Štefánikova 685/1, 085 01 Bardejov
Č.: ORHZ – BJ2-2020/000133-002 zo dňa 04.05.2020

Navrhovateľ je povinný podmienky dotknutých orgánov v celom rozsahu splniť.

Toto rozhodnutie v súlade s § 40, ods. 1 stavebného zákona platí tri roky od nadobudnutia právoplatnosti. Nestratí však platnosť ak v tejto lehote bude stavba začatá. Stavebné práce nesmú byť začaté kým povolenie nenadobudne právoplatnosť. Podľa § 56 písm. b) stavebného zákona táto stavba si nevyžaduje stavebné povolenie.

O d ô v o d n e n i e

Stavebný úrad posúdil návrh na umiestnenie líniovej stavby podľa § 37 stavebného zákona a zistil, že jej umiestnenie zodpovedá z hľadiska starostlivosti o životné prostredie, resp. týmto hľadiskám neodporuje, ani životné prostredie neohrozuje a že jej umiestnenie vyhovuje všeobecným technickým požiadavkám na výstavbu.

Nakoľko predložený návrh obsahoval predpísané náležitosti, stavebný úrad oznámil verejnou vyhláškou číslo 2459/275/2020-Bm zo dňa 05.06.2020 začatie územného konania na umiestnenie líniovej stavby všetkým účastníkom konania a dotknutým orgánom jednotlivo. Zároveň nariadil ústne konanie, spojené s miestnym šetrením, ktoré sa uskutočnilo dňa 30.06.2020.

Na konaní neboli zo strany účastníkov konania dané žiadne námietky, ani pripomienky.

Časť pripomienok dotknutých orgánov zapracoval projektant do dokumentácie ešte pred vydaním povolenia, ďalšie boli skordinované a zahrnuté do podmienok tohto rozhodnutia.

V konaní stavebný úrad zistil, že umiestnením, uskutočnením, ani jej budúcim užívaním nebudú ohrozené záujmy spoločnosti, ani neprimerane obmedzené či ohrozené práva a oprávnené záujmy účastníkov konania.

Dokumentácia líniovej stavby, ktorú spracovala oprávnená osoba, spĺňa požiadavky stanovené stavebným zákonom.

Stavebný úrad v priebehu konania nenašiel dôvody, ktoré by bránili vydaniu územného rozhodnutia na predmetnú stavbu a preto rozhodol tak, ako je to uvedené vo výrokovej časti tohto rozhodnutia.

P o u č e n i e

Proti tomuto rozhodnutiu sa podľa § 53 a nasledujúcich zákona č.71/1967 Zb. o správnom konaní, v znení neskorších predpisov môžu účastníci konania odvolať v lehote 15 dní od jeho doručenia na Obec Zborov, Lesná 415/10, 086 33 Zborov.

Rozhodnutie je možno preskúmať súdom až po vyčerpaní riadnych opravných prostriedkov.

Toto rozhodnutie sa v súlade s § 42 ods. 2 stavebného zákona doručuje formou verejnej vyhlášky a musí byť vyvesené po dobu 15 dní na úradných tabuliach stavebného úradu Obce Zborov.

Mgr. Ján Šurkala, PhD., v. r.
starosta obce

Prílohy : Situácia so zakreslením umiestnenia predmetnej stavby, v súlade s podmienkami tohto rozhodnutia.


Vyvesené: 01.07.2020

Zvesené:

Na vedomie:

- 1) Slovak Telekom a.s., Bajkalská 28, 817 62 Bratislava
- 2) S com SK, Na pántoch 22, 831 06 Bratislava
- 3) Slovenský pozemkový fond, ul. Dlhý rad, 085 01 Bardejov
- 4) Lesy SR, OZ Prešov, Obrancov mieru 6, 080 01 Prešov
- 5) Okresný úrad Bardejov, Odbor starostlivosti o životné prostredie, Dlhý rad 16, 085 01 Bardejov
- 6) Okresný úrad Bardejov, Pozemkový a lesný odbor, Dlhý rad 16, 085 01 Bardejov
- 7) Slovenský vodohospodársky podnik, š.p., OZ Košice, Ďumbierska 14, 041 59 Košice
- 8) OR hasičského a záchranného zboru, Štefánikova 685/1, 085 01 Bardejov
- 9) Regionálny úrad verejného zdravotníctva, Kuzmányho 18, 085 01 Bardejov
- 10) Východoslovenská distribučná a.s., Mlynská 31, 042 91 Košice
- 11) SPP Distribúcia, a.s., Mlynské Nivy 44/b, 825 11 Bratislava 26
- 12) Aquaspiš- vodné hospodárstvo, s.r.o., Rudňany 433, 053 23 Rudňany
- 13) W- Control, s.r.o., Hraničná 668/4, 058 01 Poprad
- 14) Slovenská správa ciest IVSC, Kasárenské námestie 4, 040 01 Košice
- 15) OR PZ SR, ODI Bardejov, Partizánska 42, 085 01 Bardejov
- 16) Krajský pamiatkový úrad Prešov, Hlavná 115, 080 01 Prešov
- 17) Správa a údržba ciest PSK, Štefánikova 789, 085 01 Bardejov

Mapa širších vzťahov

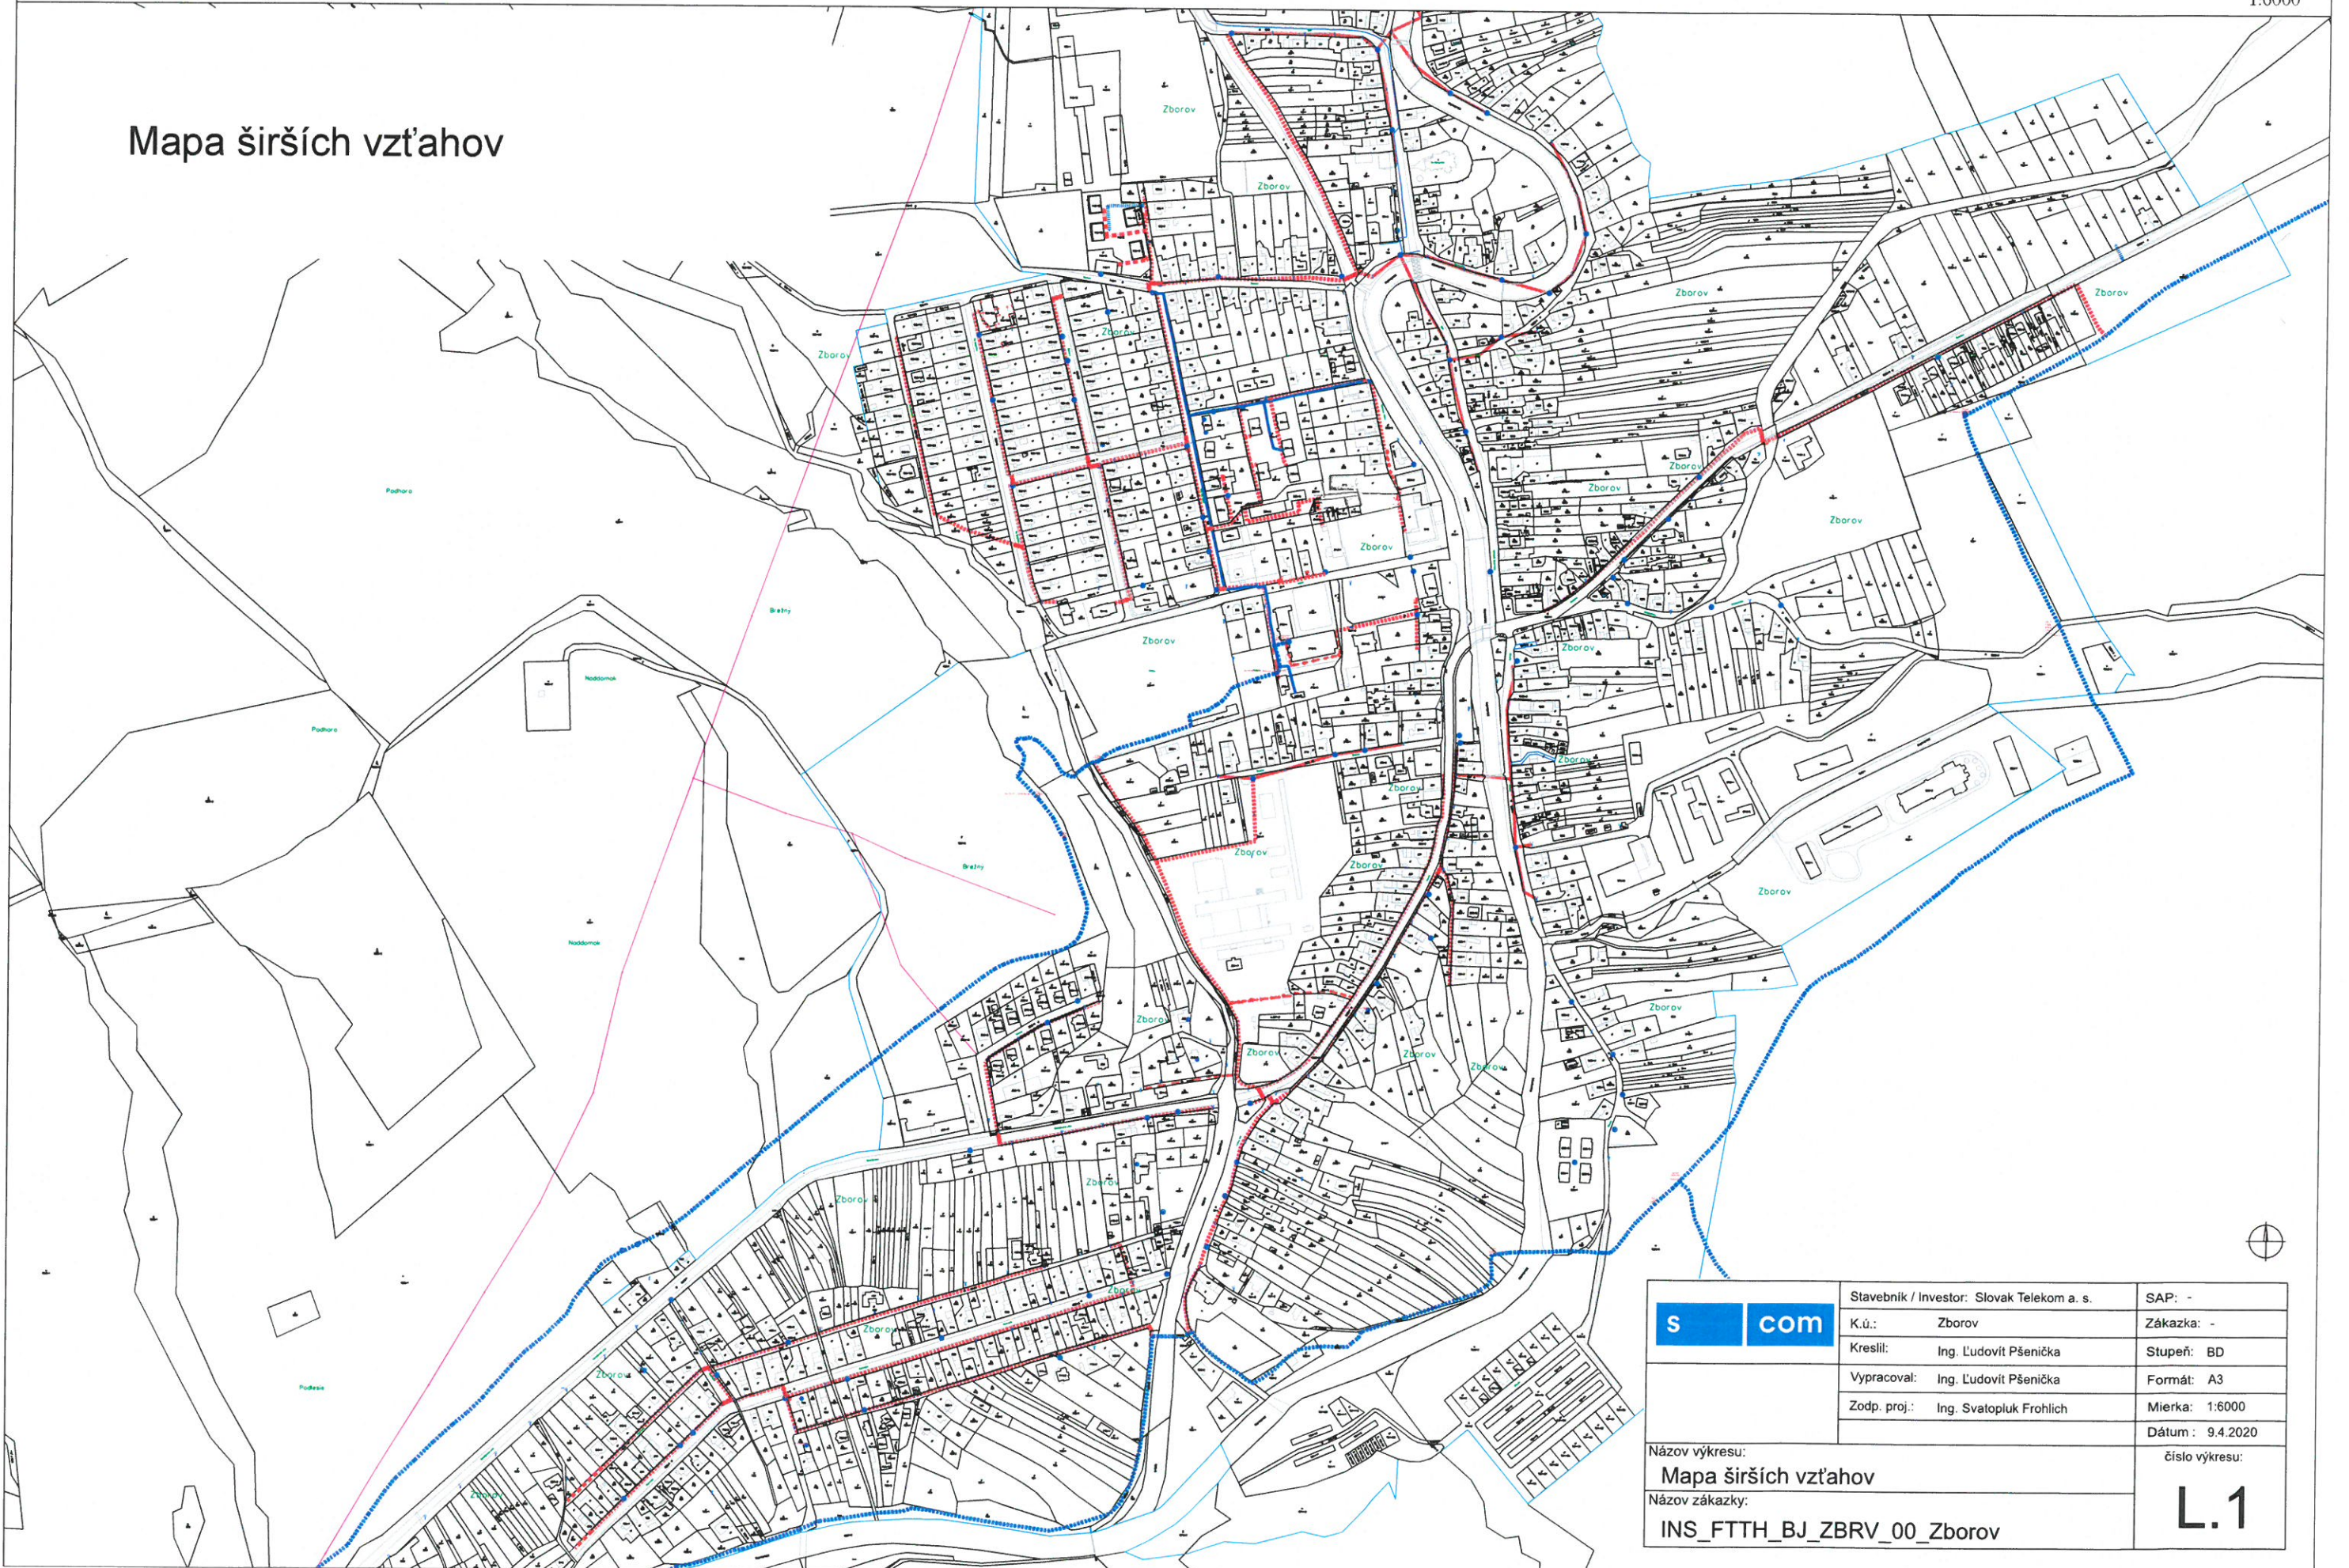

s com	Stavebník / Investor: Slovak Telekom a. s.	SAP: -
	K.ú.: Zborov	Základka: -
	Kreslil: Ing. Ľudovít Pšenička	Stupeň: BD
	Vypracoval: Ing. Ľudovít Pšenička	Formát: A3
Zodp. proj.: Ing. Svatopluk Frohlich	Mierka: 1:6000	Dátum: 9.4.2020
Názov výkresu: Mapa širších vzťahov	číslo výkresu: L.1	
Názov zákazky: INS_FTTH_BJ_ZBRV_00_Zborov		