


vjazd do dvora






VZOROVÝ PRIEČNY REZ 1
km 0.015 00




VZOROVÝ PRIEČNY REZ 2
km 0.070 00

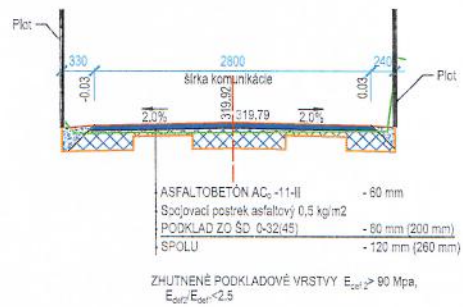


  Zodpovedný projektant :	ING. MIROSLAV DILSKÝ				<div>5596 * 12 Inžinierske inštalácie</div> <div>DATA-INTOP</div> <div>Ing. Miroslav Dilský</div> <div>Košice</div>
Projektant :	ING. MIROSLAV DILSKÝ				
Investor - stavebník: OBEČNÝ ÚRAD ZBOROV LEŠNÁ 415/10 086 33 ZBOROV					
Stanba REKONŠTRUKCIA MK V OBCI ZBOROV 2018					<div>Základové číslo: 28/2018</div> <div>Dátum: 11/2018</div> <div>Stupeň - obsah: PDRS zjed.</div> <div>Počet A4: 1A4</div> <div>Mierka: 1:250, 1:50</div> <div>Výkres:</div> <div>1</div>
Objekt: SO01- ILICA BARDEJOVSKA					
Názov prílohy: SITUÁCIA, VZOROVÉ PRIEČNE REZY					




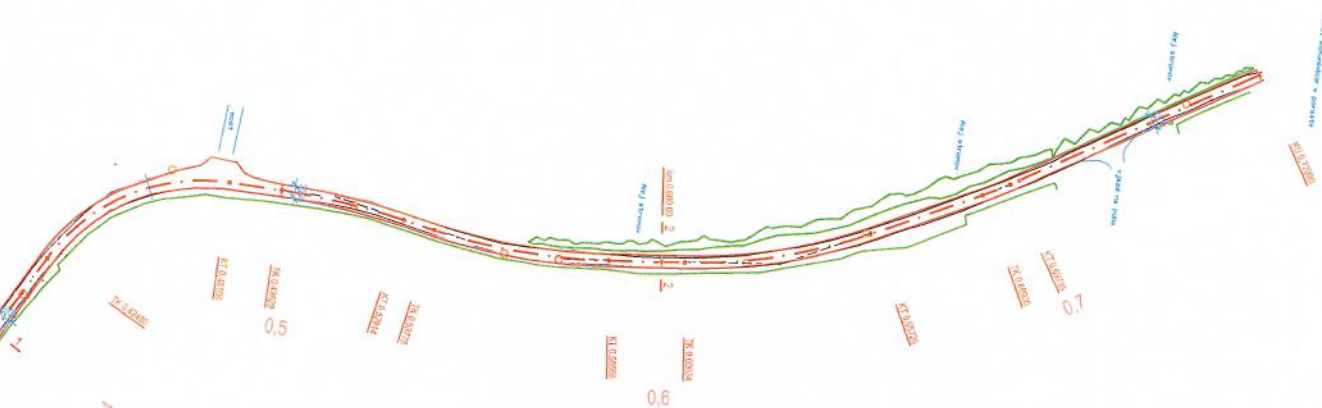

VZOROVÝ PRIEČNY REZ 1
km 0.400 00

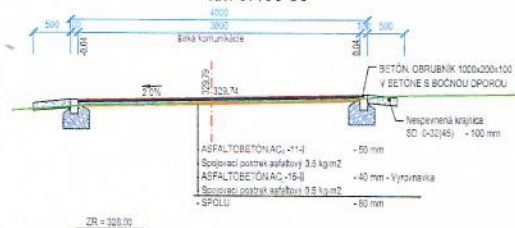


VZOROVÝ PRIEČNY REZ 2
km 0.600 00

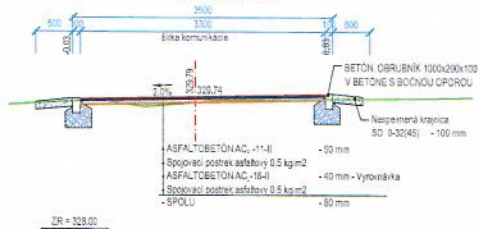

Zodpovedný projektant:	ING. MIROSLAV DILSKÝ	
Projektant:	ING. MIROSLAV DILSKÝ	
Investor - staviteľ:	OBECNÝ ÚRAD ZBOROV LEONÁ 410 110 086 30 ZBOROV	
Názov:	REKONŠTRUKCIA MK V OBCI ZBOROV 2018	
Objekt:	SO03- ULICA ŠARIŠSKÁ	
Názov prílohy:	SITUÁCIA, VZOROVÉ PRIEČNE REZY	
Základové údaje:	28.2018	
Datum:	11.2018	
Stupeň - úcel:	PDRS pld.	
Číslo kú:	141	
Škála:	1:1000, 1:50	
Výnos:	1	



ZBOROV Podhradie

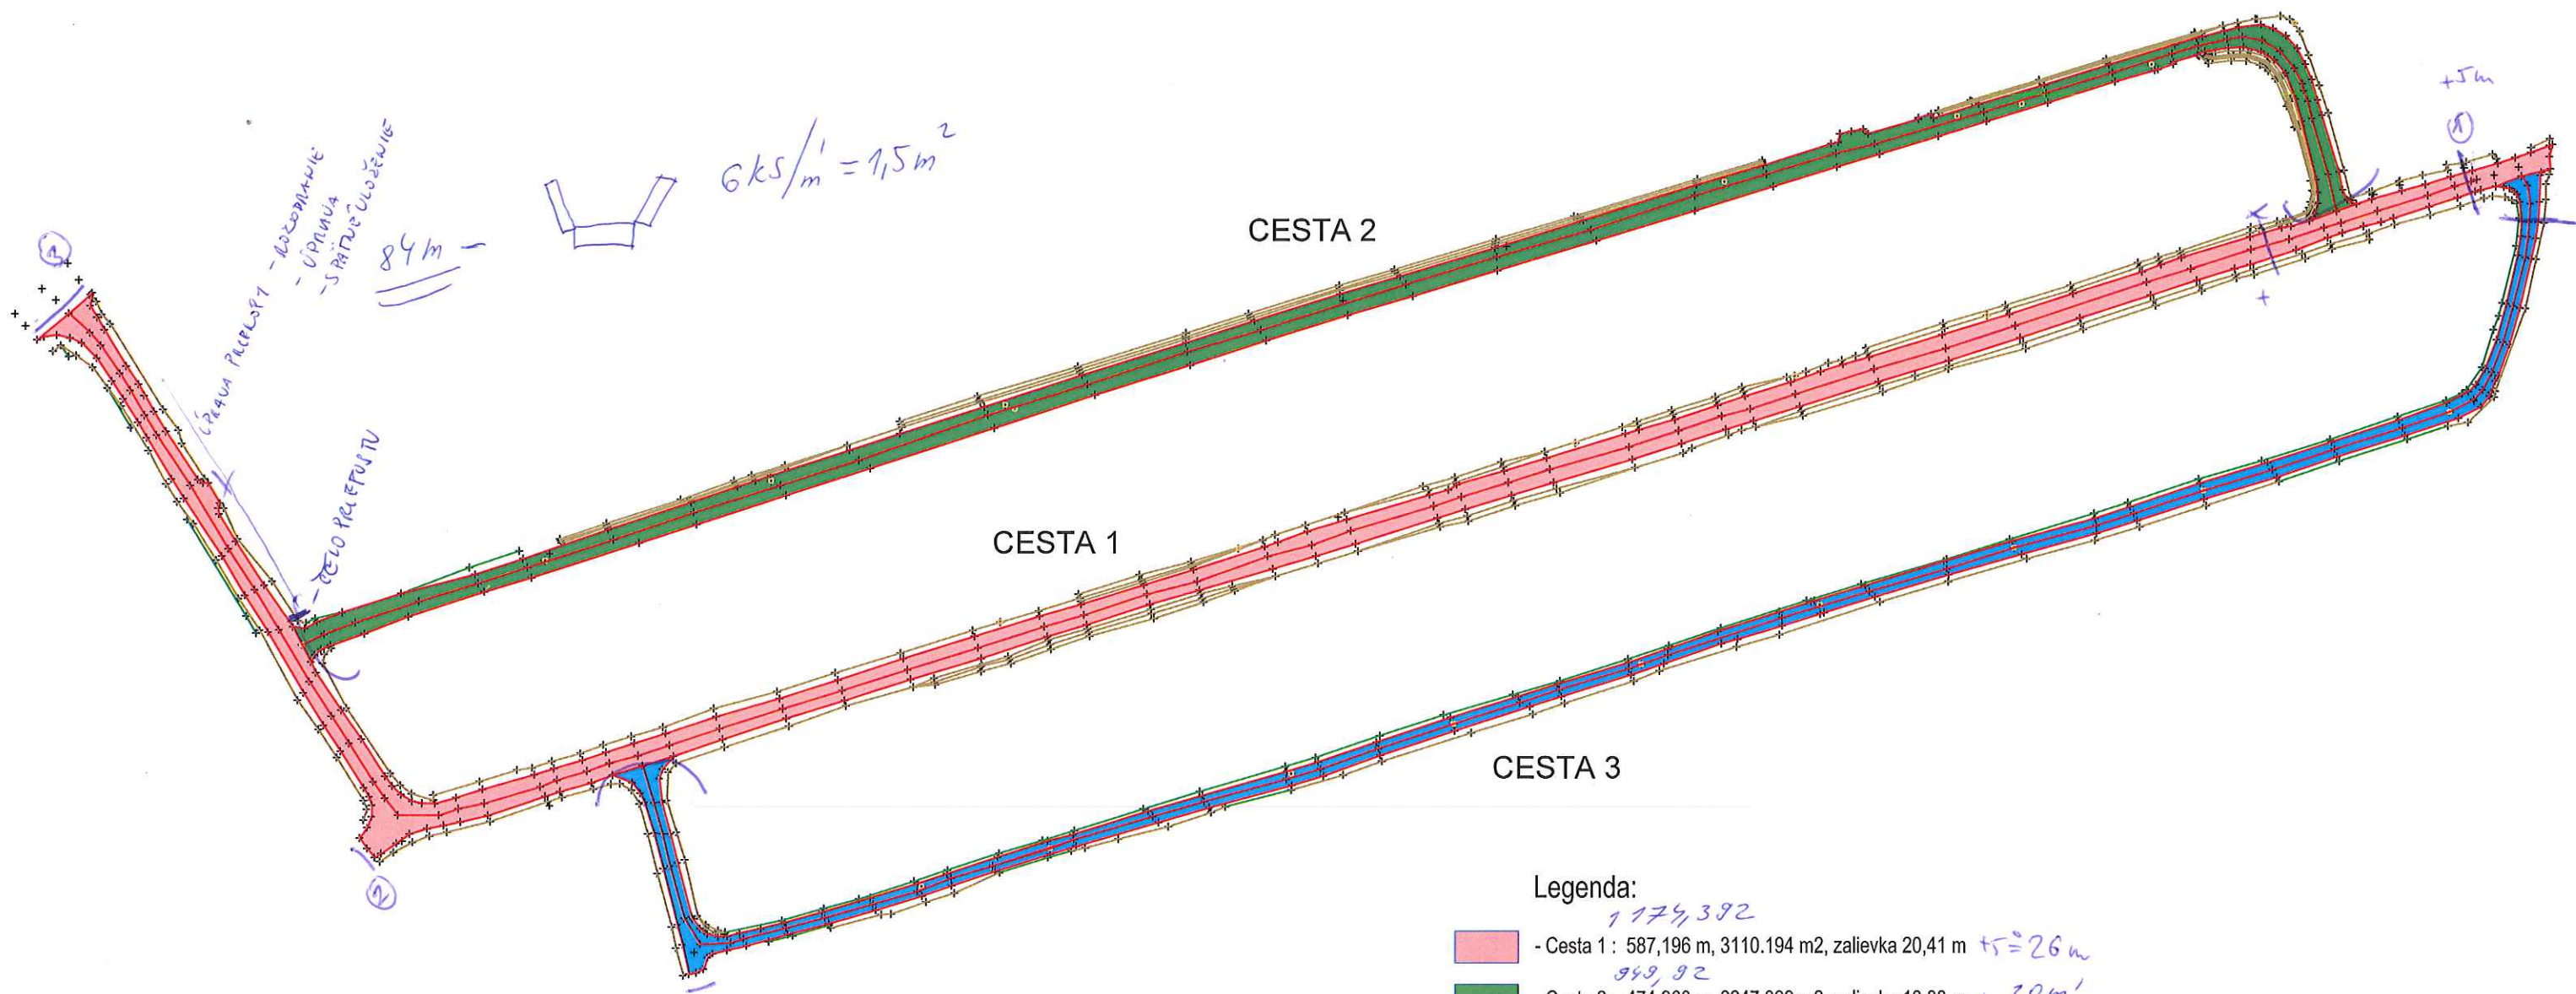

$$6 \text{ ks/m}^2 = 1,5 \text{ m}^2$$

84m

CESTA 1

CESTA 2

CESTA 3

Legenda:

- Cesta 1 : 587,196 m, 3110.194 m², zalievka 20,41 m + 26m
- Cesta 2 : 474,960 m, 2247.399 m², zalievka 18,88 m + 20m
- Cesta 3 : 481,665 m, 1534,031 m², zalievka 16,80 m + 18m

ABO 2-15
VÝK. 2 cm
J. POK. POKR.
ACOM h_u 60
VÝKOP RÝHY 0,3x0,3xL

LR 44

ZALIEVKA - 3122 €/m