



ZBOROV

ÚZEMNÝ PLÁN OBCE M = 1 : 25 000

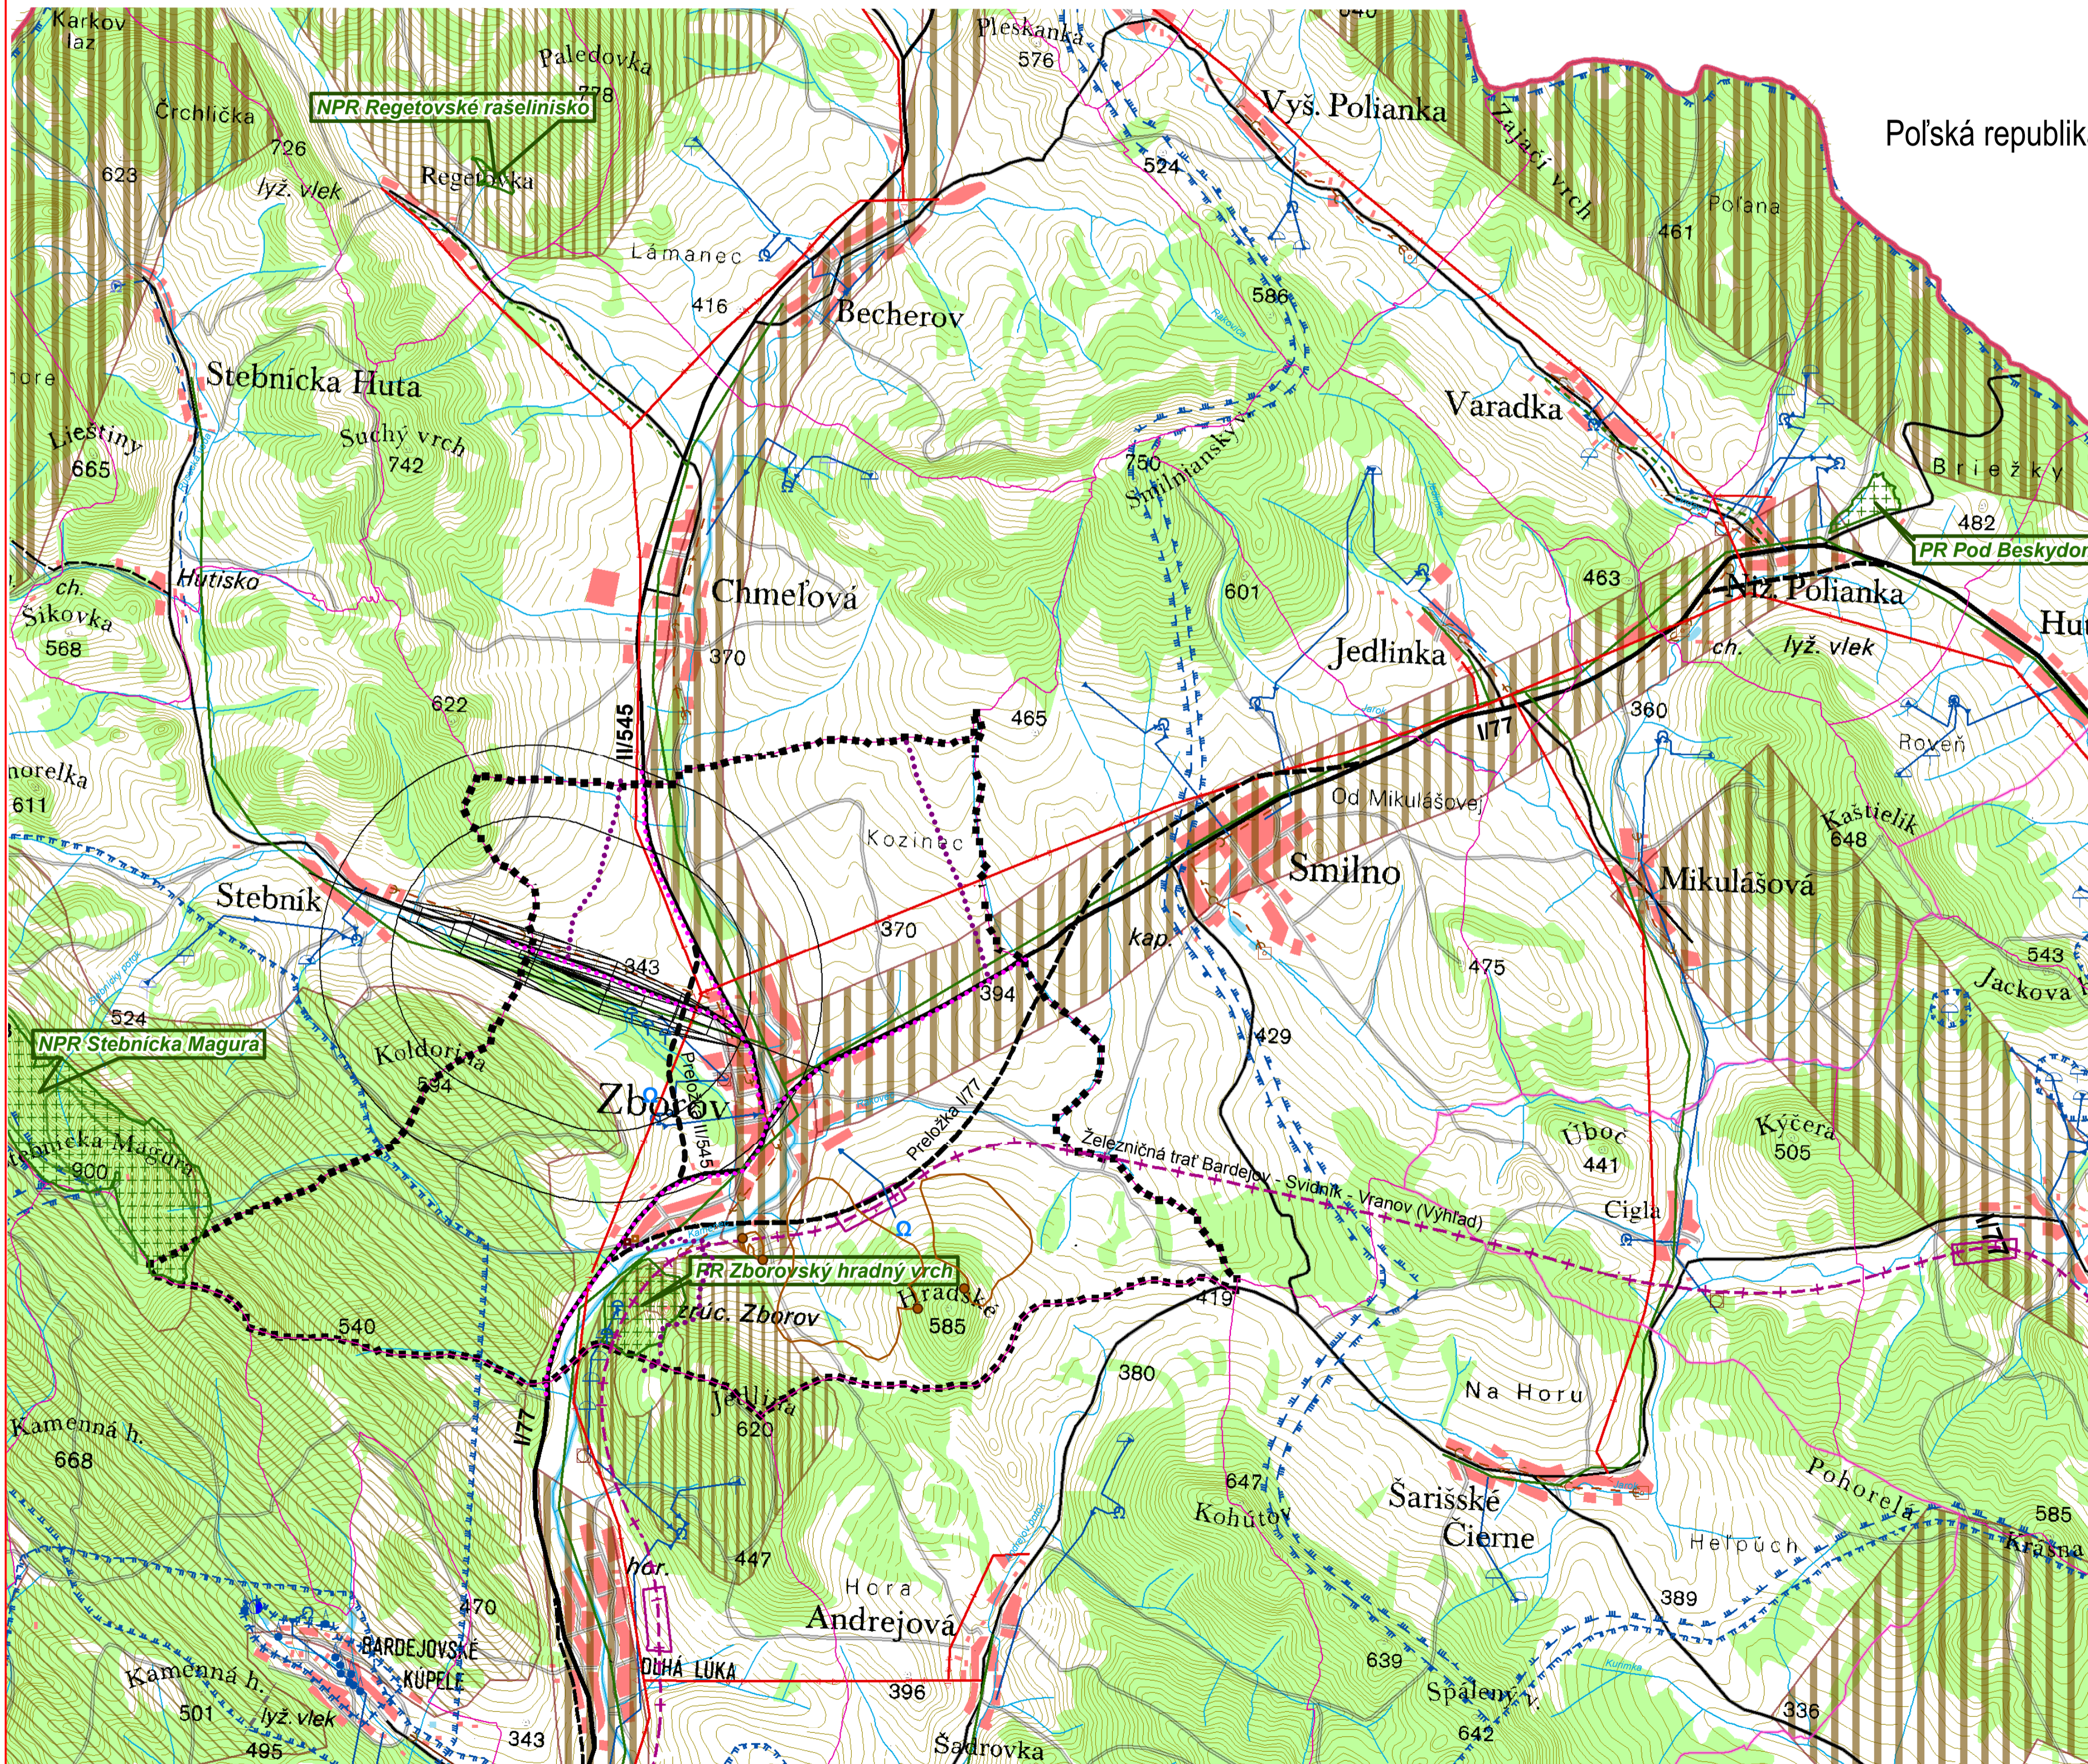

Poľská republika

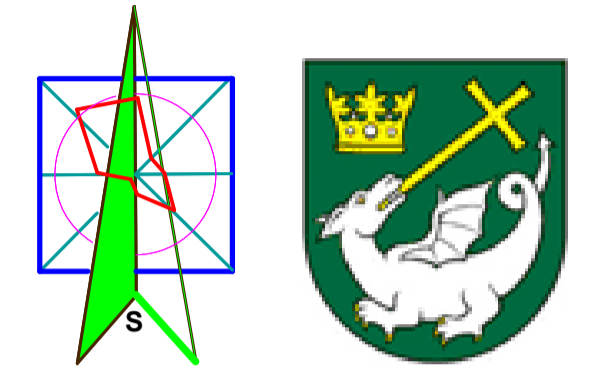

Stav	Návrh	Výhľad	
			Hranica štátu
			Hranice okresov
			Katastrálna hranica
			Hranica riešeného územia
			Cesta 1. triedy
			Cesta 2. triedy
			Cesta 3. triedy
			Železničná trať
			Železničná stanica
			Cykloturistická trasa
			Toky
			Podzemný vodný zdroj
			Vodojem
			Čerpacia stanica
			Úpravovne vody
			Ochranné pásmo zdrojov pitných vôd 2
			Ochranné pásmo zdrojov pitných vôd 3
			Hlavné skupinové prevádzacie pitnej vody
			Plynovod STL
			Skupinový kanalizačný zberač
			Čistiareň odpadových vôd
			Elektrické vedenie VN 22kV
			Trafostanica
			Maloplošné chránené územie
			Biocentrá nadregionálneho významu
			Biocentrá regionálneho významu
			Biokoridory nadregionálneho významu
			Biokoridory regionálneho významu
			Zosuvná čiara územia
			Zosuv bodový

Schvaľovacia doložka:
 Označenie schvaľovacieho orgánu: Obecné zastupiteľstvo v Zborove
 Číslo uznesenia a dátum schválenia:
 Číslo VZN obce, ktorým sa vyhlasuje záväzná časť ÚPN obce :
 Oprávnená osoba: Ján Lukáč - starosta obce

ÚZEMNÝ PLÁN OBCE ZBOROV v.č.:

ENVIO s.r.o - Levočská 2, 080 01 Prešov

VÝKRES ŠIRŠÍCH VZŤAHOV

M = 1 : 25 000

OBSTARAVATEĽ: OBEC ZBOROV
 REŠITELIA: Ing. arch. Vladimír Nedelko, Ing. arch. Ivan Vook AA, Ing. Ján Stanó,
 Ing. Ivan Bács, Ing. Juraj Marton, Ing. Vasil Vachna

SPRACOVANÉ: 11.2010

1