
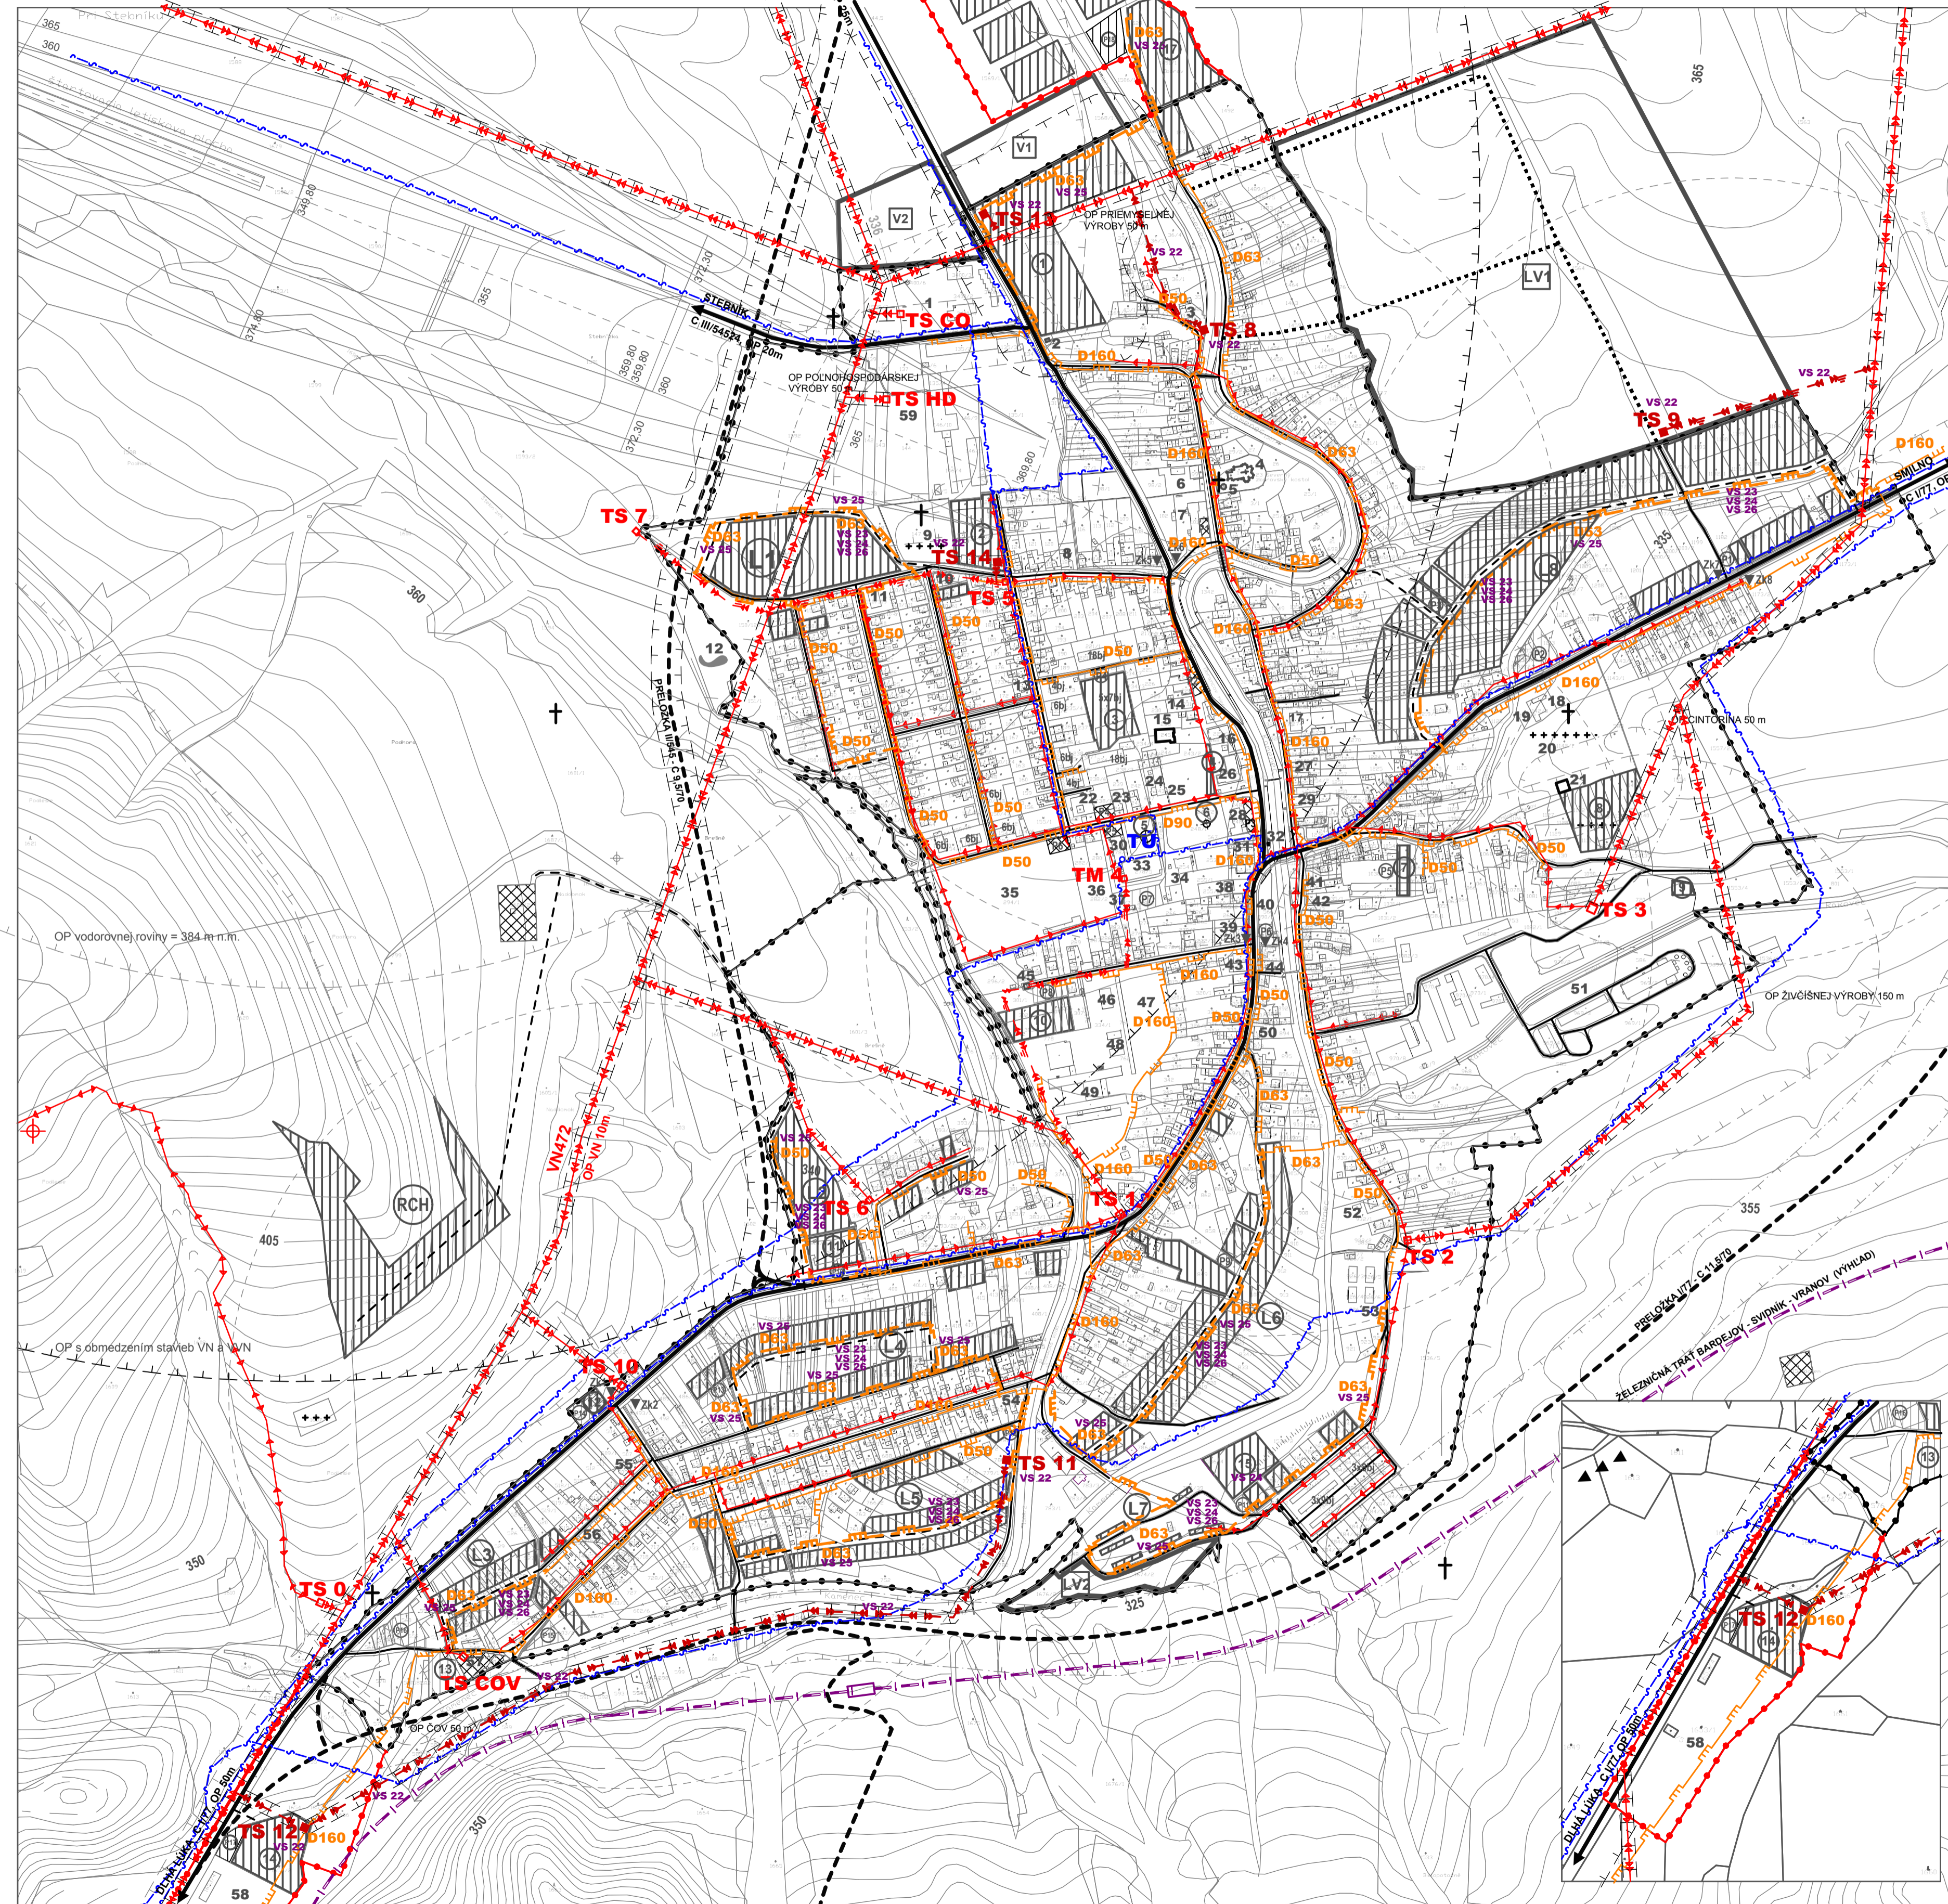


# ZBOROV

# ÚZEMNÝ PLÁN OBCE

M = 1 : 5 000

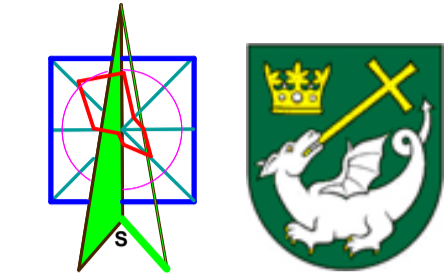

- Zoznam verejnoprospešných stavieb**  
**Stavby verejnej občianskej vybavenosti a sociálnej infraštruktúry**
- VS 1 Stavba rozšírenia cintorína
  - VS 2 Stavba malého amfiteátra s altánkom a predajnými stánkami
  - VS 3 Stavba futbalového ihriska
  - VS 4 Stavba verejnej krytej plavárne
  - VS 5 Stavba obecných rybníkov
  - VS 6 Stavba verejného parku
- Stavby verejnej dopravy a verejného technického vybavenia**  
**Stavby dopravy a dopravných zariadení**
- VS 7 Stavba pre spravu cesty I/77 v zastavanej časti obce na kategóriu B1-MZ 13,5/50 (B1-MZ 9/50 v sietových ponoroch) a mimo zastavanú časť obce na kategóriu C 11,5/70 vrátane priramených napojení MK a účelových komunikácií
  - VS 8 Stavba pre spravu cesty I/545 v zastavanej časti obce na kategóriu B2-MZ 12/50 a mimo zastavanú časť obce na kategóriu C 9,5/70 vrátane priramených napojení MK a účelových komunikácií
  - VS 9 Stavba pre spravu cesty I/545 v zastavanej časti obce na kategóriu B2-MZ 12/50 a mimo zastavanú časť obce na kategóriu C 9,5/70 vrátane priramených napojení MK a účelových komunikácií
  - VS 10 Stavby peších chodníkov pozdĺž existujúcich miestnych komunikácií
  - VS 11 Stavba pre spravu existujúcich miestnych komunikácií na kategóriu C3-MO 8/40 C3-MO 6,5/30, C3-MO 7,5/40 C3-MO 4,25/30, C3-MOK 3,75/30, C3-MOK 7,0/4 vrátane jednotransportných chodníkov
  - VS 12 Stavby pre spravu existujúcich miestnych komunikácií na kategóriu C3-MO 8/40 C3-MO 6,5/30, C3-MO 7,5/40 C3-MO 4,25/30, C3-MOK 3,75/30, C3-MOK 7,0/4 vrátane jednotransportných chodníkov
  - VS 13 Stavba nových miestnych komunikácií v kategórii C3-MO 7,5/50 s obojstrannými chodníkmi šírky 2,0 m (min. 1,5 m) a zelenými deliacimi pásmi
  - VS 14 Stavba na dobudovanie obojstranného chodníka s min. šírkou 2,0 m pozdĺž prejazdového úseku cesty I/77
  - VS 15 Stavba chodníkov pozdĺž cesty II/545
  - VS 16 Stavby verejných parkovísk P 1 - P 20
  - VS 17 Stavby zastávkových pruhov a obojstranných prístrojkov zastávok SAD a nástupných hrán pre bezpečné nastúpanie a vystúpanie
  - VS 18 Stavby troch cykloturistických trás
  - VS 19 Stavby rozšírenia verejného vodovodu
  - VS 20 Stavby rozšírenia verejnej gravitačnej splaškovej kanalizácie
  - VS 21 Stavba rozšírenia čistiarensko-odpadových vĺd
  - VS 22 Stavby energetiky a energetických zariadení
  - VS 23 Stavby nových trafostáníc TS 8, TS 9, TS 11, TS 12, TS 13 a TS 14 a VN prípojky k nim
  - VS 24 Stavby trasy NN vedenia káblových rozvodov v zemi s napojením z existujúcich a nových zdrojov elektrickej energie
  - VS 25 Stavby verejného osvetlenia a nových obytných a športových lokalít
  - VS 26 Stavby potrebného rozšírenia STL plynovodu
  - VS 27 Stavby pripojení metalických a optických káblov pre jednotlivé lokality v síblu s trasami vedení sekundárnej NN siete v obci
  - VS 28 Stavby v oblasti ochrany a tvorby životného prostredia
  - VS 29 Stavby technických úprav potoka Kamence a potoka Ronská voda s protipodvodnou ochranou
  - VS 30 Stavby regulácie a úprav potoka Kamence a jeho prítokov Rakovce a potoka Ronská voda
  - VS 31 Plocha na umiestnenie ochrany severozápadnej a južnej časti zastavaného územia obce pred povrchovými vodami
  - VS 32 Stavba na kompostovanie organického odpadu vo východnej časti obce, vedľa areálu živočíšnej výroby

STAV	NÁVRH	VÝHLAD
		HRANICA ZASTAVANÉHO ÚZEMIA OBCE
		OCHRANNÉ PÁSMO
		STL PLYNOROZVODY
		VYKRYVÁČ - ORANGE
		VYKRYVÁČ - O2
		SLABOPRÚDOVÉ ROZVODY
		NN VEDENIE VZDUŠNÉ
		VN VEDENIE VZDUŠNÉ 22 KV
		VN VEDENIE KÁBLOVÉ V ZEMI
		TRAFOSTANICA

- STAV:**  
 1 - COLNÝ SKLAD, 2 - KAPLNKA NAJSVÄTEJŠEJ TROJICI, 3 - KAPLNKA DOBRÉHO PASTIERA - UKRÍŽOVANÉHO JEŽIŠA KRISTA, 4 - KOSTOL SV. MARGARITY, 5 - KAPLNKA SV. ANNY, 6 - FARA, 7 - DOS - DOM OPATROVATELSKEJ SLUŽBY, 8 - ZMIEŠANÝ TOVAR, 9 - CINTORIN ŽIDOVSKÝ, 10 - KADERNÍKA, 11 - VÝROBA ŠPORTOVÝCH POTREB, 12 - RYBNÍK SÚKROMNÝ, 13 - ZMIEŠANÝ TOVAR, 14 - PENZIÓN, 15 - RÍMSKO-KATOLICKÝ KOSTOL SV. ZOFIE, 16 - DOM SLUŽBY, 17 - POKOJNÝ DOM, 18 - DOM NADEJE, 19 - CINTORIN AKTÍVNY, 20 - CINTORIN STARÝ, 22 - SVETLOVEJ VOJNY, 21 - PRÍCESTNÁ KAPLNKA, 22 - ZDRAVOTNÉ STREDISKO, LEKÁREŇ, CUKRÁREŇ, 23 - KADERNÍK, 24 - MATERSKÁ ŠKÓLKA, 25 - IHRSKO MŠ, 26 - POTRAVINÝ, 27 - ROZLIČNÝ TOVAR, 28 - LESNÝ ZÁVOD, 29 - ZMIEŠANÝ TOVAR, 30 - OCÚ, POŠTA, 31 - DROGERIA, 32 - KAPLNKA SV. JANA NEPOMUCKÉHO, 33 - KULTURNÝ DOM, DOM DOCHODCOV, 34 - BYVALÁ KURIA, 35 - IHRSKÁ DOSPELÝCH, 36 - MULTIFUNKČNÉ IHRSKO, 37 - POZIARNÁ ZBRANICA, 38 - PIVÁREŇ, 39 - POLICA, 40 - PRÍCESTNÝ HOSTINEC, 41 - PENZIÓN ZMIEŠANÝ TOVAR, 42 - OBJEKT SLUŽBY, 43 - POTRAVINÝ, 44 - MASIARSTVO, 45 - KRYPTA, 46 - KLZISKO, 47 - FUTBALOVÉ IHRSKO, 48 - TENIS, 49 - ZÁKLADNÁ ŠKOLA, 50 - RESTAURÁTOR, 51 - ŽIVOČIŠNÁ VÝROBA - HOVAZDI DOBYTKO, 52 - VÝROBA PIŠTALIEK, 53 - REZBÁR, 54 - VÝROBA PIŠTALIEK, 55 - AUTOSERVIS, 56 - VÝROBA PIŠTALIEK, 57 - ČOV - ČISTIČKA ODPADOVÝCH VÔD, 58 - SPRÁVA A ÚDRŽBA CIEST, 59 - MECHANIZAČNÉ STREDISKO PD, Zk1, Zk3, Zk4, Zk5 - ZASTÁVKY AUTOBUSOVÉ KRYTÉ, P1 - P16 - PARKOVISKA

- NÁVRH:**  
 1 - AREÁL VÝROBY - SEVER, 2 - VÝROBNOSKLADOVACÍ AREÁL, 3 - BYTOVÁ VÝSTAVBA - 5 x 7 b.j., 4 - PREDAJNÉ STÁNKY, 5 - VEREJNÝ PARK S AMFITEÁTRM, 6 - ALTÁNK, 7 - OBCHODNÝ DOM - CENTRUM, 8 - CINTORIN - ROZŠIŘENIE, 9 - KOMPOTOVSKO, 10 - KRYTÁ PLAVÁREŇ, 11 - SLUŽBY, 12 - MOTORIST, 13 - ČOV - REZERVÁ PŘE ROZŠIŘENIE, 14 - MOTORIST, SENŽŇOVÁ PUMPA, 15 - FUTBALOVÉ IHRSKO, 16 - OBECNÉ RYBNÍKY, 17 - AREÁL REKREÁCIE - BUNĀALOVÝ, L1 - L8 - LOKALITY RODINNÝCH DOMOV, Zk2, Zk6, Zk7, Zk8 - ZASTÁVKY AUTOBUSOVÉ KRYTÉ, P1 - P16 - PARKOVISKA

**Šchvaľovacia doložka:**  
 Označenie schvaľovacieho orgánu: Obecné zastupiteľstvo v Zborove .....  
 Číslo uznesenia a dátum schválenia: .....  
 Číslo VZN obce, ktorým sa vyhlasuje záväzná časť ÚPN obce: .....  
 Oprávnená osoba: Ján Lukáč - starosta obce .....



**ÚZEMNÝ PLÁN OBCE ZBOROV** v.č.: **5**

ENVIO s.r.o. - Levočská 2, 080 01 Prešov

VYKRES RIEŠENIA VEREJNEHO TECHNICKÉHO VYBAVENIA - ENERGETIKA, TELEKOMUNIKÁCIE M = 1 : 5 000  
 OBSTARAVATEĽ: OBEC ZBOROV  
 RIEŠITELIA: Ing. arch. Vladimír Nedelko, Ing. arch. Ivan Vook AA, Ing. Ján Stano, Ing. Ivan Bača, Ing. Juraj Marton, Ing. Vasil Vachna SPRACOVANÉ: 11.2010