


# ZBOROV ÚZEMNÝ PLÁN OBCE


M = 1 : 10 000

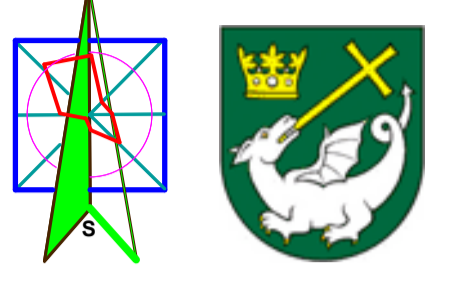

- Zoznam verejnosprospešných stavieb**
- Stavby verejnej občianskej vybavenosti a sociálnej infraštruktúry**
- VS 1 Stavba rozšírenia cintorína.
  - VS 2 Stavba malého amfiteátra s altánkom a predajnými stánkami.
  - VS 3 Stavba futbalového ihriska.
  - VS 4 Stavba verejnej krytej plavárne.
  - VS 5 Stavba obecných rybníkov.
  - VS 6 Stavba verejného parku.
- Stavby verejnej dopravy a verejného technického vybavenia**
- Stavby dopravy a dopravných zariadení**
- VS 7 Stavba pre úpravu cesty I/77 v zastavanej časti obce na kategóriu B1-MZ 13,5/50 (B1-MZ 9/50 v sťažených pomeroch) a mimo zastavanú časť obce na kategóriu C 11,5/70 vrátane primeraných napojení MK a účelových komunikácií.
  - VS 8 Stavba preložky I/77 v kategórii C 11,5/70 v priestore východne od obce.
  - VS 9 Stavba pre úpravu cesty II/545 v zastavanej časti obce na kategóriu B2-MZ 12/50 a mimo zastavanú časť obce na kategóriu C 9,5/70 vrátane primeraných napojení MK a účelových komunikácií.
  - VS 10 Stavby peších chodníkov pozdĺž existujúcich miestnych komunikácií.
  - VS 11 Stavba preložky II/545 v kategórii C 9,5/70 v priestore západne od obce.
  - VS 12 Stavby pre úpravu existujúcich miestnych komunikácií na kategóriu C3-MO 8/40, C3-MO 6,5/30, C3-MO 7,5/40, C3-MO 4,25/30, C3-MOK 3,75/30, C3-MOK 7,0/4 vrátane jednostranných chodníkov.
  - VS 13 Stavba nových miestnych komunikácií v kategórii C3-MO 7,5/30 s obojstrannými chodníkmi šírky 2,0 m (min. 1,5 m) a zelenými deliacimi pásmi.
  - VS 14 Stavba na dobudovanie obojstranného chodníka s min. šírkou 2,0 m pozdĺž prejazdného úseku cesty I/77.
  - VS 15 Stavba chodníkov pozdĺž cesty II/545.
  - VS 16 Stavby verejných parkovísk P 1 - P 20.
  - VS 17 Stavby zastávkových pruhov a obojstranných prístreškov zastávok SAD a nástupných hrán pre bezpečné nastúpanie a vystúpanie.
  - VS 18 Stavby troch cykloturistických trás.
- Stavby vodného hospodárstva**
- VS 19 Stavby rozšírenia verejného vodovodu.
  - VS 20 Stavby rozšírenia verejnej gravitačnej splaškovej kanalizácie.
  - VS 21 Stavba rozšírenia čistiare odpadových vôd.
- Stavby energetiky a energetických zariadení**
- VS 22 Stavby nových trafostán TS 8, TS 9, TS 11, TS 12, TS 13 a TS 14 a VN prípojok k nim.
  - VS 23 Stavby trasy NN vedenia káblových rozvodov v zemi s napojením z existujúcich a nových zdrojov elektrickej energie.
  - VS 24 Stavby verejného osvetlenia v nových obytných a športových lokalitách.
  - VS 25 Stavby potrebného rozšírenia STL plynovodov.
- Stavby telekomunikácií**
- VS 26 Stavby pripojných metalických a optických káblov pre jednotlivé lokality v súbehu s trasami vedení sekundárnej NN siete v obci.
- Stavby v oblasti ochrany a tvorby životného prostredia.**
- VS 27 Stavby brehových úprav potoka Kamenec a potoka Rosucká voda a protipovodňovú ochranu.
  - VS 28 Stavby regulácie a úprav potoka Kamenec a jeho prítokov Rakovec a potoka Rosucká voda.
  - VS 29 Plocha na umiestnenie ochrany severozápadnej a južnej časti zastavaného územia obce pred povrchovými vodami.
  - VS 30 Stavba na kompostovanie organického odpadu vo východnej časti obce, vedľa areálu živočišnej výroby.

- STAV :**  
 60 - ZO - ZÁHRADKÁRSKA OSADA, 61 - LETISKO, 62 - VOJENSKÉ ZÁKOPY Z 1.SV. VOJNY, 63 - VYKRÝVAČ-GLOPET, 64 - CINTORÍN STARÝ I, SVETOVÁ VOJNA, 65 - NÁLEZISKO ZLATOKOPŮV, 66 - KAMENOLOM - LOKALITA 1, 67 - KAMENOLOM - LOKALITA 2, 68 - STARÝ MLYN, 69 - ZBOROVSKÝ HRAD, 70 - VOJENSKÉ ZÁKOPY Z 1. SVETOVEJ VOJNY
- NÁVRH :**  
 17 - AREÁL REKREÁCIE ČERVENÝ BREH - BUNGALOVY, 18 - ZO - ZÁHRADKÁRSKA OSADA - ROZŠÍRENIE, RCH - AREÁL REKREÁCIE PODAMČE - REKREÁČNE CHATY, P19 - P20 - PARKOVISKA
- VÝHLAD :**  
 V1 - PRIEMYSELNÁ ZÓNA I, V2 - PRIEMYSELNÁ ZÓNA II, LV1, LV2 - LOKALITY RODINNÝCH DOMOV

STAV	NÁVRH	VÝHLAD	HRANICA KATASTRÁLNEHO ÚZEMIA
[Symbol]	[Symbol]	[Symbol]	HRANICA ZASTAVANÉHO ÚZEMIA OBCE
[Symbol]	[Symbol]	[Symbol]	CENTRUM OBCE
[Symbol]	[Symbol]	[Symbol]	PLOCHA RODINNÝCH DOMOV
[Symbol]	[Symbol]	[Symbol]	PLOCHA BYTOVÝCH DOMOV
[Symbol]	[Symbol]	[Symbol]	PLOCHA OBČIANSKEJ VYBAVENOSTI
[Symbol]	[Symbol]	[Symbol]	PLOCHA REKREÁCIE A CESTOVNEHO RUCHU
[Symbol]	[Symbol]	[Symbol]	PLOCHA ŠPORTU
[Symbol]	[Symbol]	[Symbol]	PLOCHA POĽNOHOSPODÁRSKEJ VÝROBY
[Symbol]	[Symbol]	[Symbol]	PLOCHA VÝROBY, SKLADOV A SKLADOK
[Symbol]	[Symbol]	[Symbol]	PLOCHA TECHNICKÉHO VYBAVENIA
[Symbol]	[Symbol]	[Symbol]	VEREJNÁ ZELEN
[Symbol]	[Symbol]	[Symbol]	ZELEN RODINNÝCH DOMOV
[Symbol]	[Symbol]	[Symbol]	VÝHRADNÁ ZELEN - CINTORÍN
[Symbol]	[Symbol]	[Symbol]	SPRIVODNÁ - LÍNOVÁ ZELEN
[Symbol]	[Symbol]	[Symbol]	ZÁHRADKÁRSKA OSADA
[Symbol]	[Symbol]	[Symbol]	LES
[Symbol]	[Symbol]	[Symbol]	ZBOROVSKÁ SLATINA - CHRÁNENÉ ÚZEMIE
[Symbol]	[Symbol]	[Symbol]	PLOCHA IZOLAČNEJ ZELENÉ
[Symbol]	[Symbol]	[Symbol]	TRVALÝ TRÁVNATÝ PORAST
[Symbol]	[Symbol]	[Symbol]	ORNÁ PŮDA
[Symbol]	[Symbol]	[Symbol]	MELIORÁCIE
[Symbol]	[Symbol]	[Symbol]	PRIRODOPAMÁTKOVÁ LOKALITA
[Symbol]	[Symbol]	[Symbol]	NARODNÁ KULTÚRNA PAMÁTKA
[Symbol]	[Symbol]	[Symbol]	HRAD
[Symbol]	[Symbol]	[Symbol]	KRÍŽ
[Symbol]	[Symbol]	[Symbol]	VÝHLADKA
[Symbol]	[Symbol]	[Symbol]	ZOSUVNÉ ÚZEMIE
[Symbol]	[Symbol]	[Symbol]	VOJENSKÉ ZÁKOPY 1. A 2. SVETOVEJ VOJNY
[Symbol]	[Symbol]	[Symbol]	NÁLEZISKO ZLATOKOPŮV
[Symbol]	[Symbol]	[Symbol]	ZOSUVNÁ ČIARA ÚZEMIA
[Symbol]	[Symbol]	[Symbol]	ZOSUVNÉ BODOVY
[Symbol]	[Symbol]	[Symbol]	CHRÁNENÉ PÁSMA VŠETKÝCH DRUHOV
[Symbol]	[Symbol]	[Symbol]	ZELEZNÁ TRAT
[Symbol]	[Symbol]	[Symbol]	CESTA I., II. A III. TŘEDY
[Symbol]	[Symbol]	[Symbol]	MIESTNA A ÚČELOVÁ KOMUNIKÁČIA
[Symbol]	[Symbol]	[Symbol]	PLOCHA VEREJNEJ DOPRAVNÉHO VYBAVENIA
[Symbol]	[Symbol]	[Symbol]	AUTOBUSOVÁ ZASTÁVKA KRYTÁ
[Symbol]	[Symbol]	[Symbol]	DOCHÁZKOVÁ VZDIALENOSŤ K AUTOBUSOVEJ ZASTÁVKE
[Symbol]	[Symbol]	[Symbol]	CYKLOTURISTICKÁ TRASA
[Symbol]	[Symbol]	[Symbol]	VDNÉ TOKY A PLOCHY
[Symbol]	[Symbol]	[Symbol]	PROTIPOVODŇOVÁ OCHRANA ÚZEMIA
[Symbol]	[Symbol]	[Symbol]	OCHRANA ZAST. ÚZEMIA PRED POVRCHOVÝMI VODAMI
[Symbol]	[Symbol]	[Symbol]	REGULÁCIA VODNÝCH TOKOV
[Symbol]	[Symbol]	[Symbol]	VODNÝ ZDROJ
[Symbol]	[Symbol]	[Symbol]	VODOJEM
[Symbol]	[Symbol]	[Symbol]	PRAMĚN
[Symbol]	[Symbol]	[Symbol]	OP VODNÝCH ZDROJOV I STUPŇA
[Symbol]	[Symbol]	[Symbol]	OP VODNÝCH ZDROJOV II STUPŇA
[Symbol]	[Symbol]	[Symbol]	VODOVOD
[Symbol]	[Symbol]	[Symbol]	COV
[Symbol]	[Symbol]	[Symbol]	STL PLYNOROVODY
[Symbol]	[Symbol]	[Symbol]	VYKRÝVAČ - ORANGE
[Symbol]	[Symbol]	[Symbol]	VN VEDENIE VZDUŠNÉ Z2 KV
[Symbol]	[Symbol]	[Symbol]	VN VEDENIE KABELOVÉ V ZEMI
[Symbol]	[Symbol]	[Symbol]	TRAFOSTANICA
[Symbol]	[Symbol]	[Symbol]	MBc - MIESTNE BIOCENTRUM
[Symbol]	[Symbol]	[Symbol]	RBc - REGIONÁLNE BIOCENTRUM
[Symbol]	[Symbol]	[Symbol]	NRBc - NAOREGIONÁLNE BIOCENTRUM
[Symbol]	[Symbol]	[Symbol]	MBK - MIESTNY BIOKORIDOR
[Symbol]	[Symbol]	[Symbol]	RBK - REGIONÁLNY BIOKORIDOR
[Symbol]	[Symbol]	[Symbol]	MB - MIESTNY INTERAKČNÝ PRVK
[Symbol]	[Symbol]	[Symbol]	VÝZNAMNÁ KRAJINOTVORNÁ ZELEN
[Symbol]	[Symbol]	[Symbol]	VKP - VÝZNAMNÝ KRAJINOTVORNÝ PRVK
[Symbol]	[Symbol]	[Symbol]	PRIRODŇA REZERVÁCIA - SKUEV - STEBNICKÁ MAGURA
[Symbol]	[Symbol]	[Symbol]	CHRÁNENÉ PÁSMA PR - SKUEV - STEBNICKÁ MAGURA

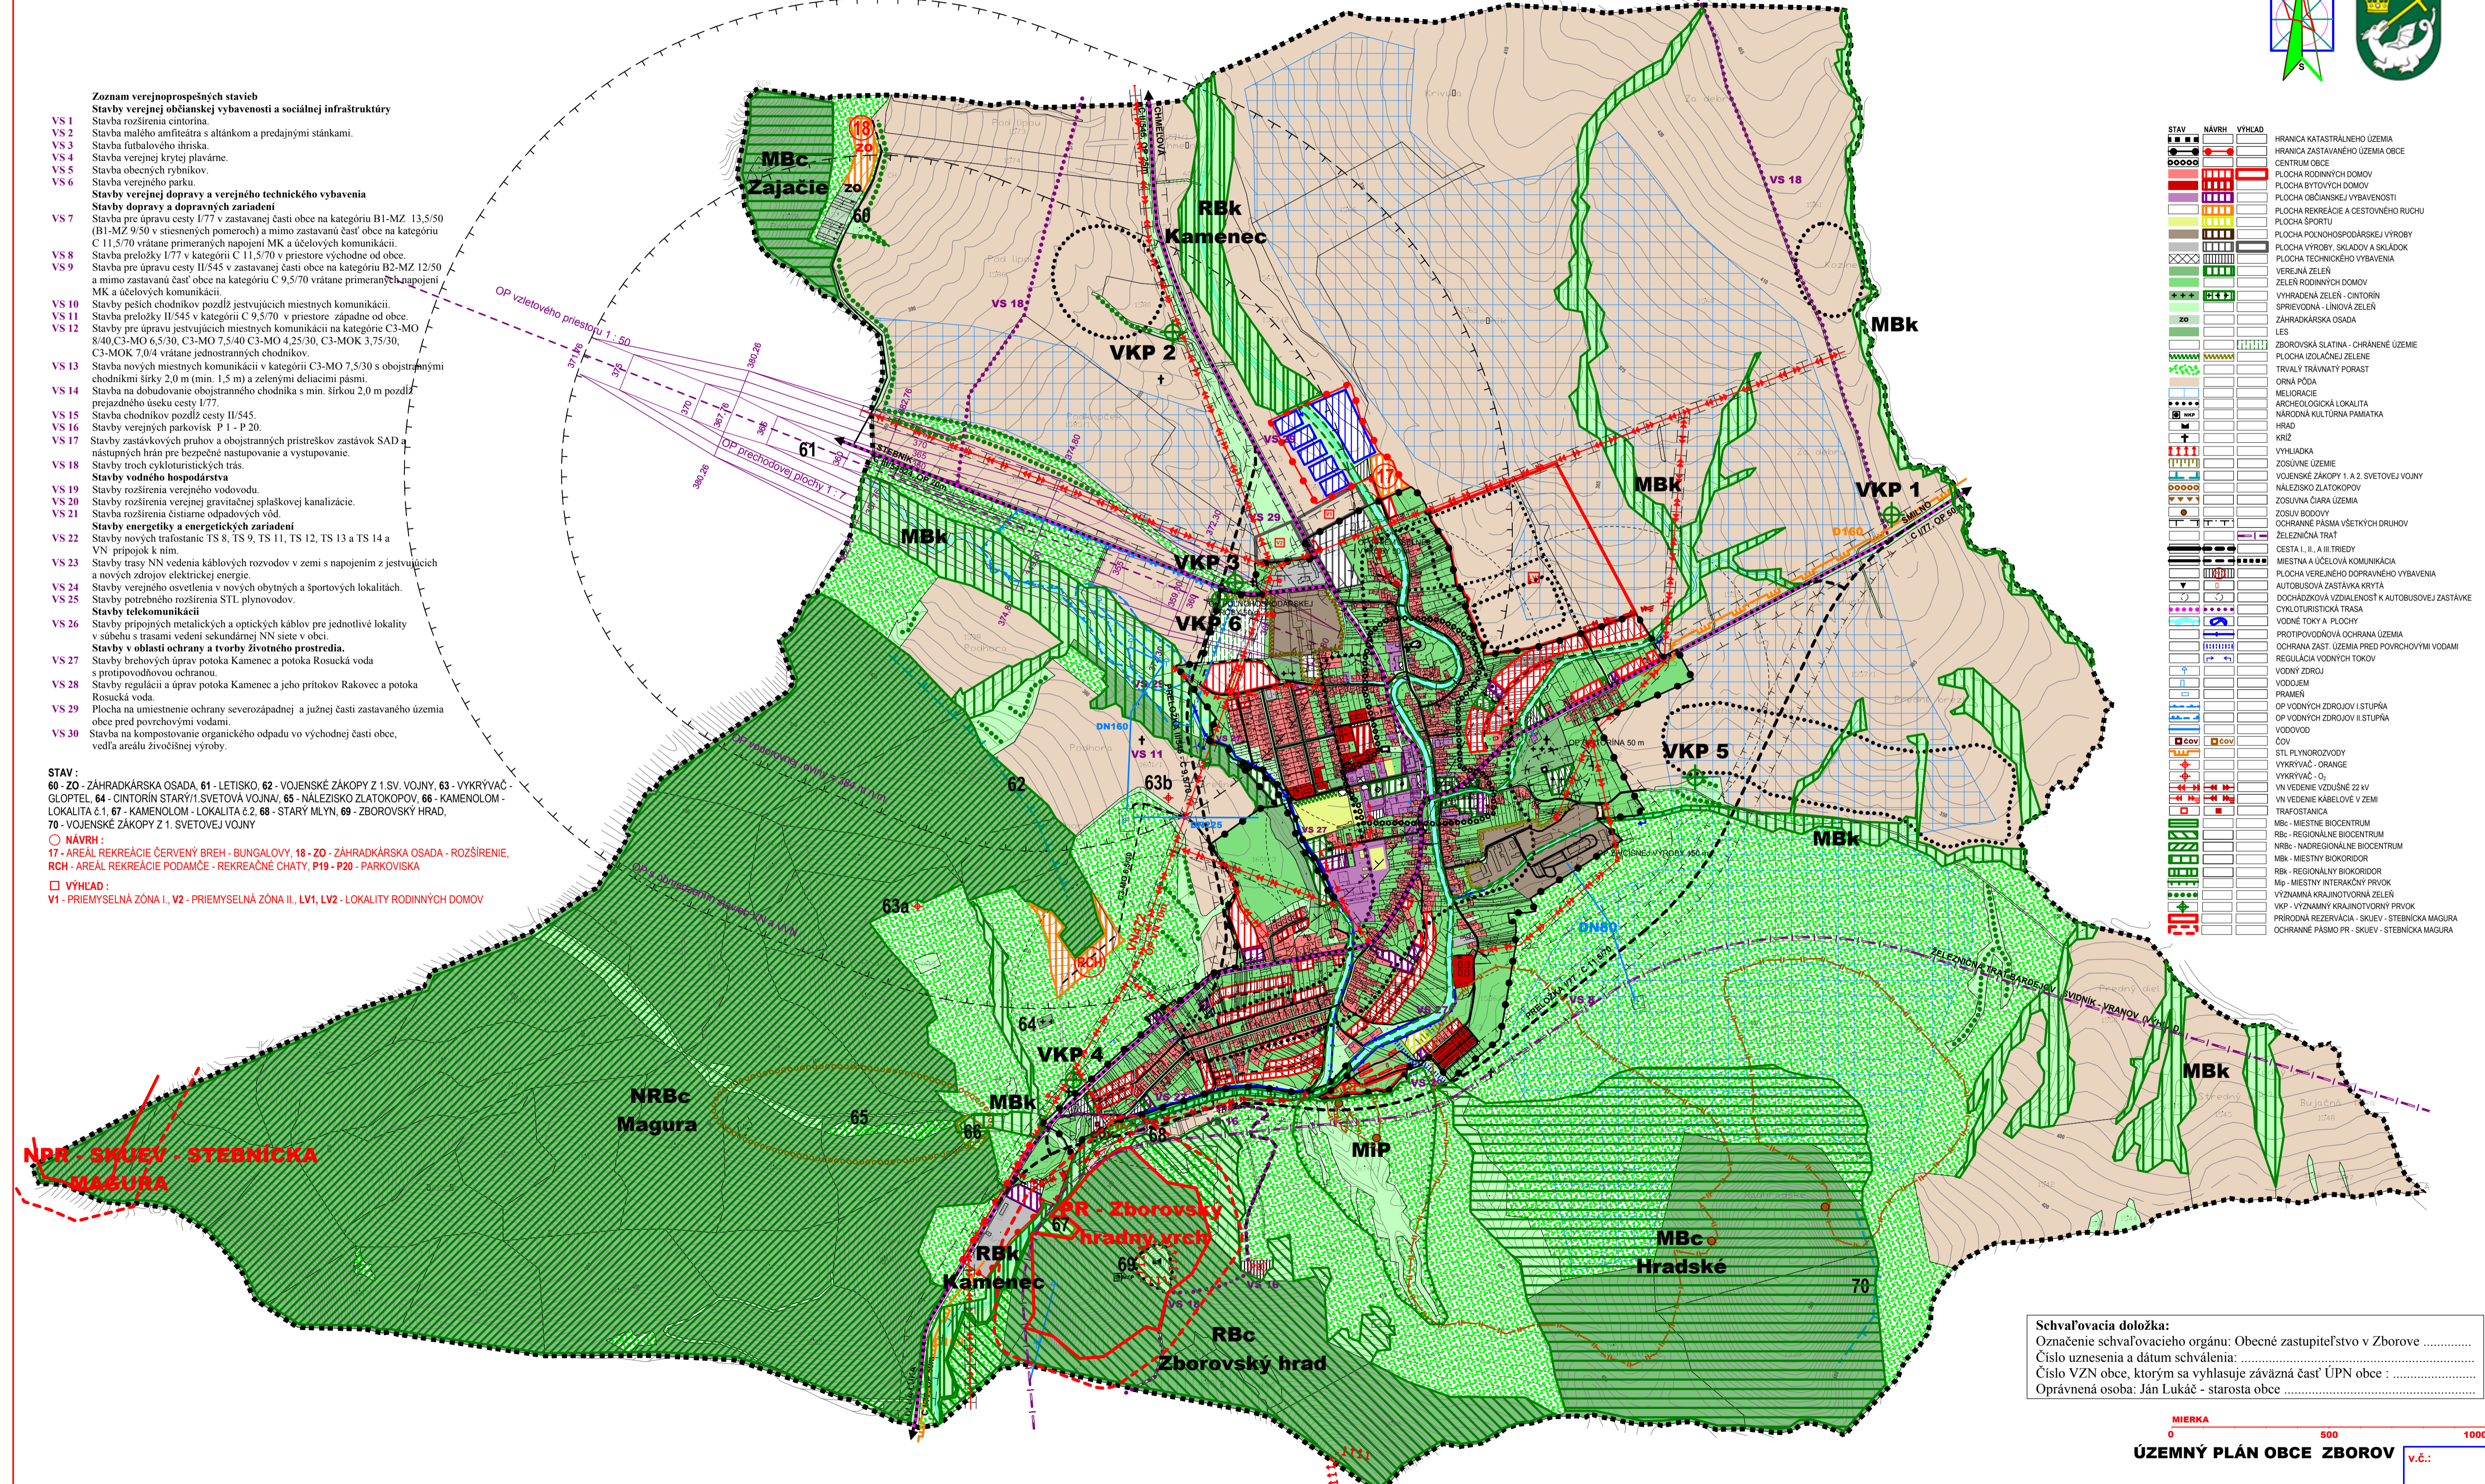

Schvaľovacia doložka:  
 Označenie schvaľovacieho orgánu: Obecné zastupiteľstvo v Zborove .....  
 Číslo uznesenia a dátum schválenia: .....  
 Číslo VZN obce, ktorým sa vyhlasuje záväzná časť ÚPN obce : .....  
 Oprávnená osoba: Ján Lukáč - starosta obce .....

MIERKA 0 500 1000  
**ÚZEMNÝ PLÁN OBCE ZBOROV** v.č.: **6**