


ZBOROV

Zmeny a doplnky č. 2

M = 1 : 5 000

Územný plán obce

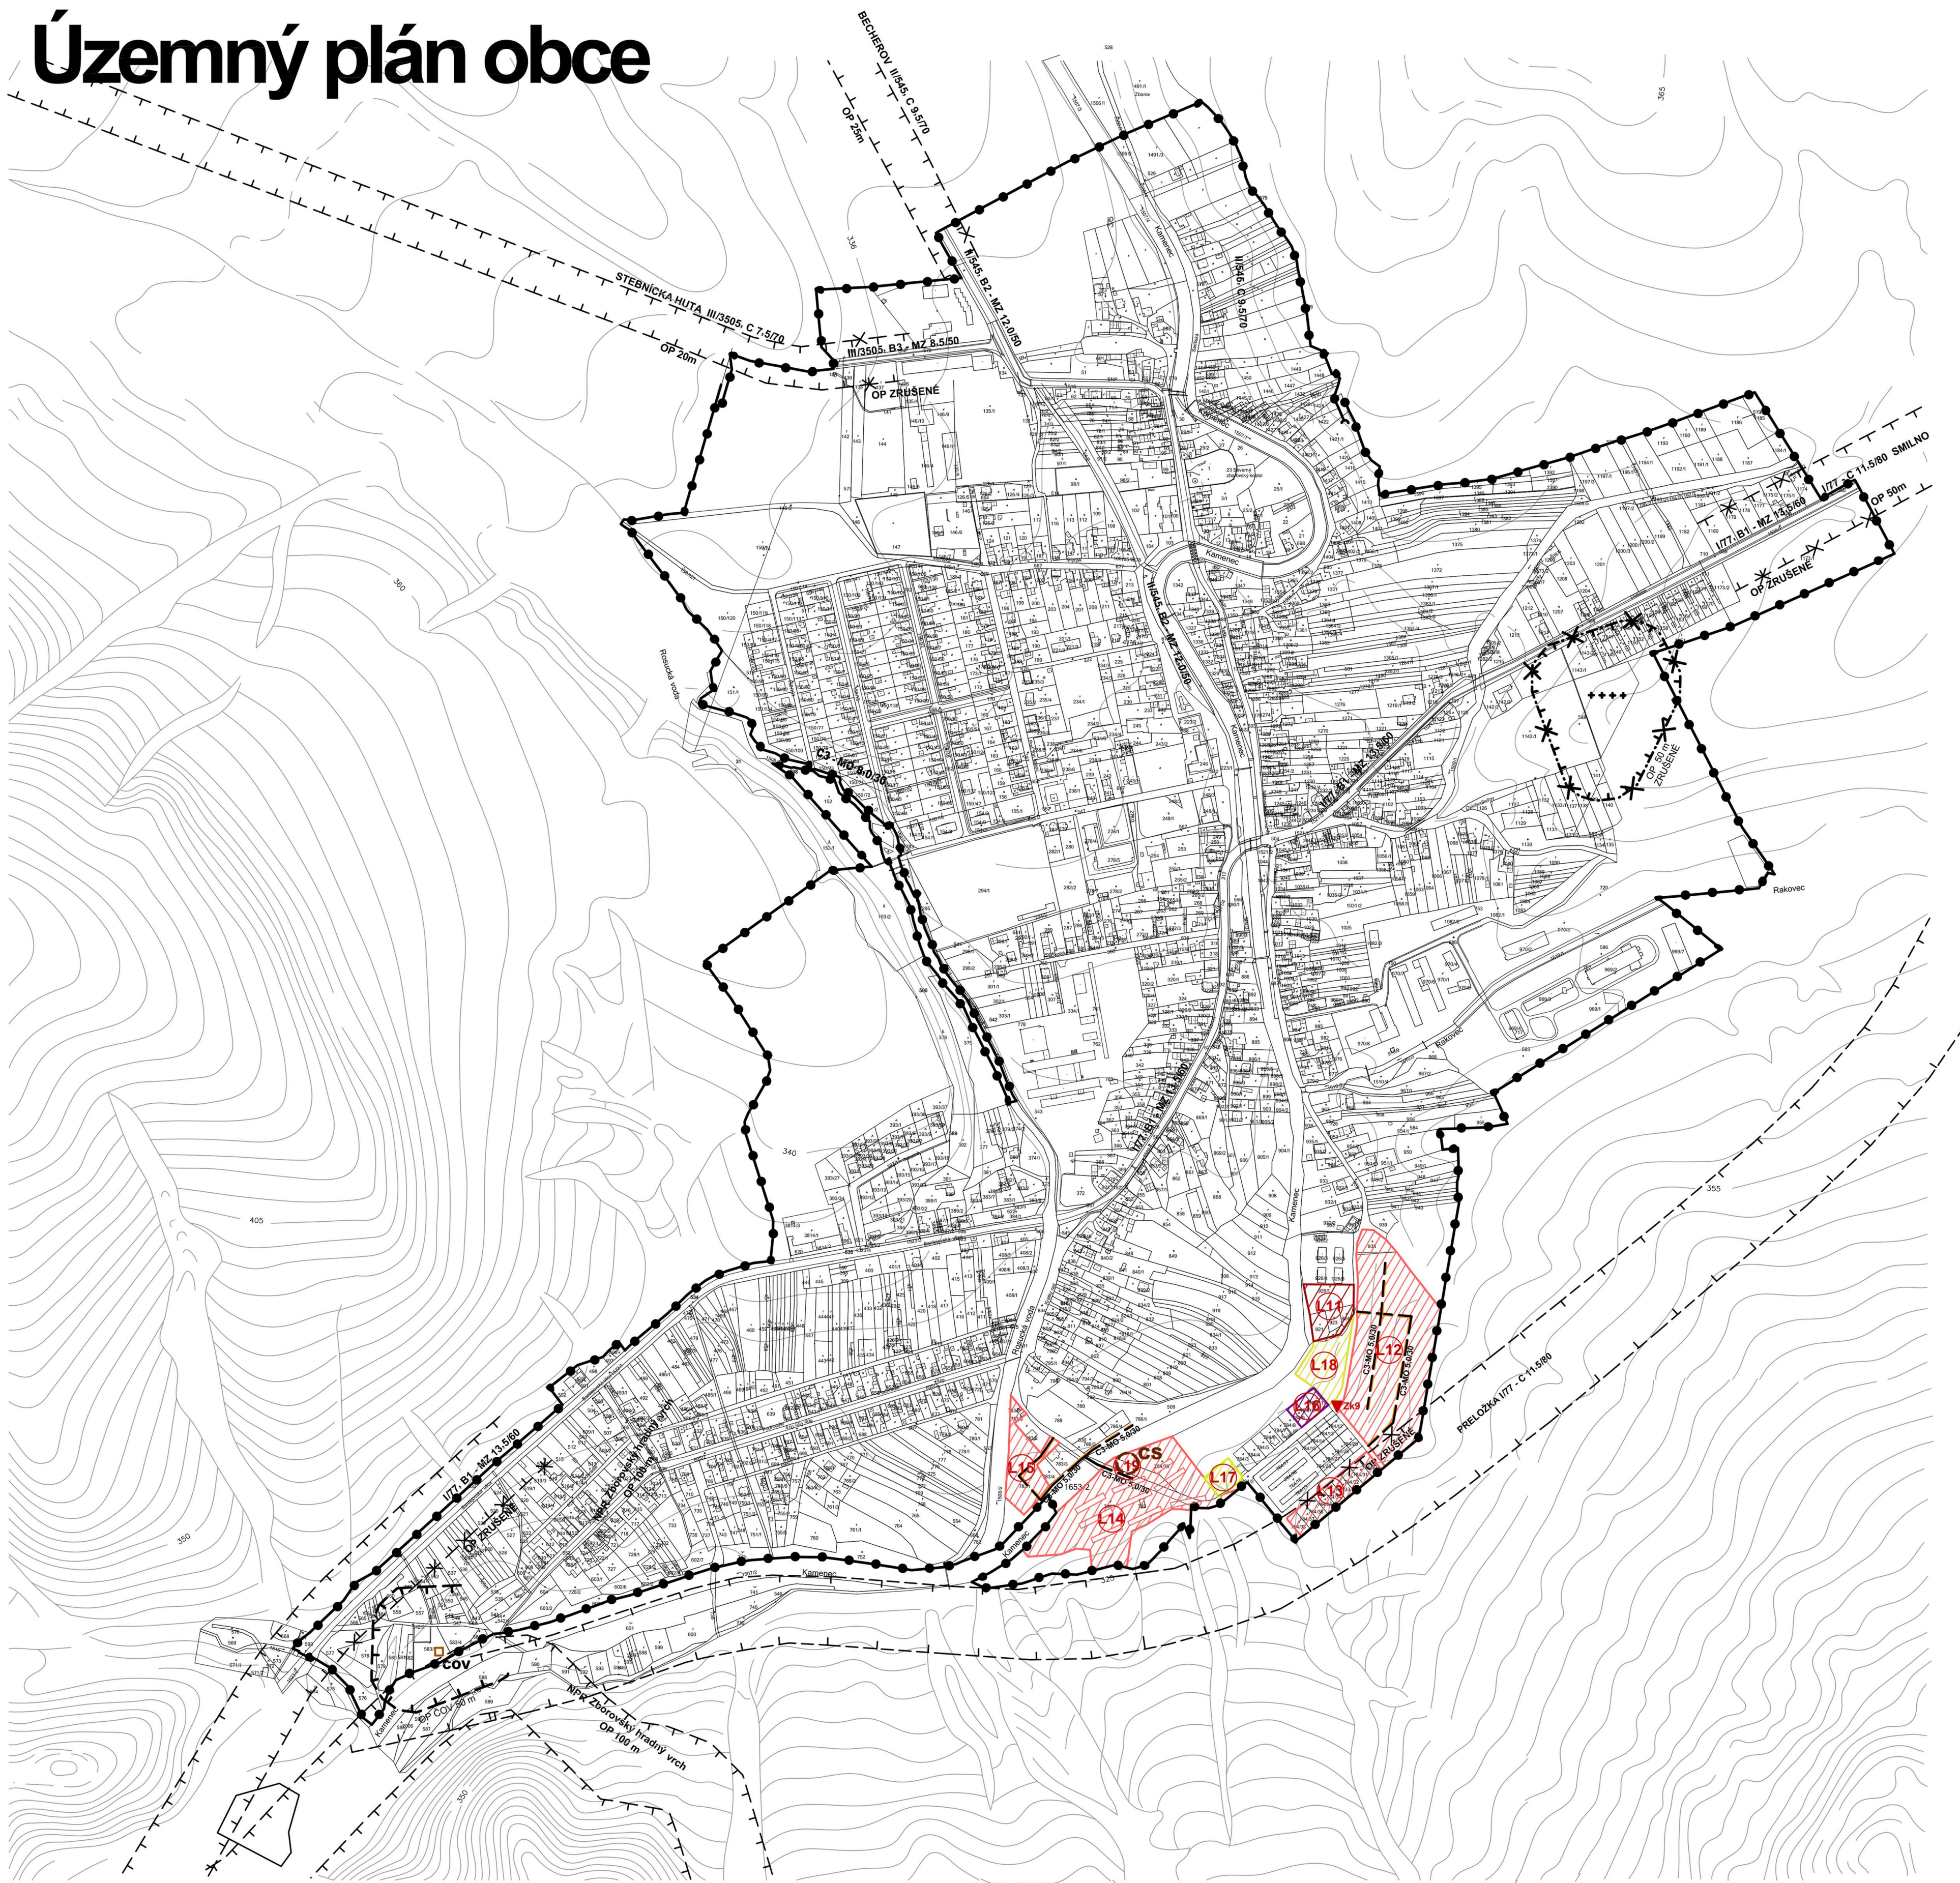

- Zoznam verejnoprospešných stavieb**
Stavby verejnej občianskej vybavenosti a sociálnej infraštruktúry
- VS1 Stavba rozšírenia cintorína
 - VS2 Stavba malého amfiteátru s altánkom a predajnými stánkami
 - VS3 Stavba futbalového ihriska
 - VS4 Stavba verejnej krytej plavárne
 - VS5 Stavba obecných rybníkov
 - VS6 Stavba verejného nariadenia
 - VS7 Stavby verejnej dopravy a verejného technického vybavenia
 - VS8 Stavby dopravy a dopravných zariadení
 - VS9 Stavba pre úpravu cesty I/77 v zastavanej časti obce na kategóriu B1-MZ 13,5/50 (B1-MZ 9/50 v stiesnených pomeroch) a mimo zastavanú časť obce na kategóriu C 11,5/70 vrátane primeraných napojení MK a účelových komunikácií
 - VS10 Stavba pre úpravu cesty I/77 v zastavanej časti obce na kategóriu C 11,5/70 v priestore východne od obce
 - VS11 Stavba pre úpravu cesty II/45 v zastavanej časti obce na kategóriu B2-MZ 12/50 a mimo zastavanú časť obce na kategóriu C 9,5/70 vrátane primeraných napojení MK a účelových komunikácií
 - VS12 Stavby peších chodníkov pozdĺž existujúcich miestnych komunikácií
 - VS13 Stavba preločky II/545 v kategórii C 9,5/70 v priestore západne od obce
 - VS14 Stavby pre úpravu existujúcich miestnych komunikácií na kategóriu C3-MO 8/40, C3-MO 6,5/30, C3-MO 7,5/40, C3-MO 4,25/30, C3-MOK 3,75/30, C3-MOK 7,0/4 vrátane jednostranných chodníkov
 - VS15 Stavba nových miestnych komunikácií kategórie C3-MO 7,5/30 s obojstrannými chodníkmi šírky 2,0 m (min. 1,5m) a zelenými deliacimi pásmi
 - VS16 Stavba na dobudovanie obojstranného chodníka s min. šírkou 2,0 pozdĺž prejazdnej časti cesty I/77
 - VS17 Stavba chodníkov pozdĺž cesty II/545
 - VS18 Stavby verejných parkovísk P1-P24, P1 - P3, P6 - P16, P18 - P20
 - VS19 Stavby zastávkových prahov a obojstranných prísteliek zastávok SAD a nástupných hrán pre bezpečné nastupovanie a vystupovanie
 - VS20 Stavby troch cykloturistických trás
 - VS21 Stavby rozšírenia verejného vodovodu
 - VS22 Stavby rozšírenia verejnej gravitačnej splaškové kanalizácie
 - VS23 Stavba rozšírenia čistiarne odpadových vôd
 - VS24 Stavby energetickej a energetickej zariadení
 - VS25 Stavby nových traťovísk TS 8, TS 9, TS 11, TS 12, TS 13 a TS 14 a VN prípojok k nim
 - VS26 Stavby trasy NN vedenia káblových rozvodov v zemi s napojením z existujúcich a nových zdrojov elektrickej energie
 - VS27 Stavby verejného osvetlenia v nových obytných a športových lokalitách
 - VS28 Stavby potrebného rozšírenia STL plynovodov
 - VS29 Stavby telekomunikácií
 - VS30 Stavby pripojení metalických a optických káblov pre jednotlivé lokality v súbehu s trasami vedúci sekundárnej NN siete v obci
 - VS31 Stavby v oblasti ochrany a tvorby životného prostredia
 - VS32 Stavby brežových úprav potoka Kamenec a potoka Kosická voda s protipodvodnou ochranou
 - VS33 Stavby regulácií a úprav potoka Kamenec a jeho prítokov Rakovec a potoka Ronucká voda
 - VS34 Plocha na umiestnenie ochrany severozápadnej a južnej časti zastavaného územia obce pred povrchovými vodami
 - VS35 Stavba na kompostovanie organického odpadu vo východnej časti obce vedľa areálu živočíšnej výroby
 - VS36 Stavba zberného dvora odpadov v centrálnej časti obce
 - VS37 Stavba kompostoviska v areáli ČOV

STAV	NÁVRH	VÝHLAD	
			HRANICA ZASTAVANÉHO ÚZEMIA OBCE
			PLOCHA RODINNÝCH DOMOV
			PLOCHA BYTOVÝCH DOMOV
			PLOCHA OBČANSKEJ VYBAVENOSTI
			PLOCHA ŠPORTU
			PLOCHA POĽNOHOSPODÁRSKEJ VÝROBY
			TECHNICKÁ VYBAVENOSŤ
			VEREJNÁ ZELEN
			ZELEN RODINNÝCH DOMOV
			ZELEN CINTORINA

			MIESTNA A ÚČELOVÁ KOMUNIKÁCIA
			PEŠÍ CHODNÍK
			AUTOBUSOVÁ ZASTÁVKA KRYTÁ

			ČERPAČIA STANICA
--	--	--	------------------

			TRIVÁLÝ TRÁVNATÝ PORAST
			TRAFOSTANICA