


ZBOROV


Územný plán obce

Zmeny a doplnky č. 1

M = 1 : 10 000

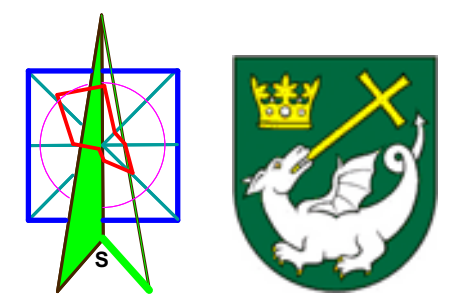

- Zoznam verejnoprospešných stavieb**
Stavby verejnej občianskej vybavenosti a sociálnej infraštruktúry
- VS 1** Stavba rozšírenia cintorína.
VS 2 Stavba malého amfiteátru s altánkom a predajnými stánkami.
VS 3 Stavba futbalového ihriska.
VS 4 Stavba verejnej krytej plavárne.
VS 5 Stavba obecných rybníkov.
VS 6 Stavba verejného parku.
- Stavby verejnej dopravy a verejného technického vybavenia**
Stavby dopravy a dopravných zariadení
VS 7 Stavba pre úpravu cesty I/77 v zastavanej časti obce na kategóriu B1-MZ 13,5/50 (B1-MZ 9/50 v stiesnených pomeroch) a mimo zastavanú časť obce na kategóriu C 11,5/70 vrátane primeraných napojení MK a účelových komunikácií.
VS 8 Stavba preložky I/77 v kategórii C 11,5/70 v priestore východne od obce.
VS 9 Stavba pre úpravu cesty II/545 v zastavanej časti obce na kategóriu B2-MZ 12/50 a mimo zastavanú časť obce na kategóriu C 9,5/70 vrátane primeraných napojení MK a účelových komunikácií.
- VS 10** Stavby peších chodníkov pozdĺž jestvujúcich miestnych komunikácií.
VS 11 Stavba preložky II/545 v kategórii C 9,5/70 v priestore západne od obce.
VS 12 Stavby pre úpravu jestvujúcich miestnych komunikácií na kategórie C3-MO 8/40, C3-MO 6,5/30, C3-MO 7,5/40 C3-MO 4,25/30, C3-MOK 3,75/30, C3-MOK 7,0/4 vrátane jednostranných chodníkov.
- VS 13** Stavba nových miestnych komunikácií v kategórii C3-MO 7,5/30 s obojstrannými chodníkmi šírky 2,0 m (min. 1,5 m) a zelenými deliacimi pásmi.
VS 14 Stavba na dobudovanie obojstranného chodníka s min. šírkou 2,0 m pozdĺž prejazdného úseku cesty I/77.
VS 15 Stavba chodníkov pozdĺž cesty II/545.
VS 16 Stavby verejných parkovísk **P4 - P29, P1 - P3, P6 - P16, P18 - P20**
VS 17 Stavby zastávkových pruhov a obojstranných prístreškov zastávok SAD a nástupných hrán pre bezpečné nastupovanie a vystupovanie.
VS 18 Stavby troch cykloturistických trás.
Stavby vodného hospodárstva
VS 19 Stavby rozšírenia verejného vodovodu.
VS 20 Stavby rozšírenia verejnej gravitačnej splaškovej kanalizácie.
VS 21 Stavba rozšírenia čistiarne odpadových vôd.
- Stavby energetiky a energetických zariadení**
VS 22 Stavby nových trafostáníc TS 8, TS 9, TS 11, TS 12, TS 13 a TS 14 a VN pripojok k nim.
VS 23 Stavby trasy NN vedenia káblových rozvodov v zemi s napojením z jestvujúcich a nových zdrojov elektrickej energie.
VS 24 Stavby verejného osvetlenia v nových obytných a športových lokalitách.
VS 25 Stavby potrebného rozšírenia STL plynovodov.
- Stavby telekomunikácií**
VS 26 Stavby pripojných metalických a optických káblov pre jednotlivé lokality v súbehu s trasami vedení sekundárnej NN siete v obci.
- Stavby v oblasti ochrany a tvorby životného prostredia.**
VS 27 Stavby brehových úprav potoka Kamenec a potoka Rosucká voda s protipovodňovou ochranou.
VS 28 Stavby regulácií a úprav potoka Kamenec a jeho prítokov Rakovec a potoka Rosucká voda.
VS 29 Plocha na umiestnenie ochrany severozápadnej a južnej časti zastavaného územia obce pred povrchovými vodami.
VS 30 Stavba na kompostovanie organického odpadu vo východnej časti obce, vedľa areálu živočíšnej výroby.
VS 31 Stavba zberného dvora odpadov v centrálnej časti obce
VS 32 Stavba kompostoviska v areály ČOV

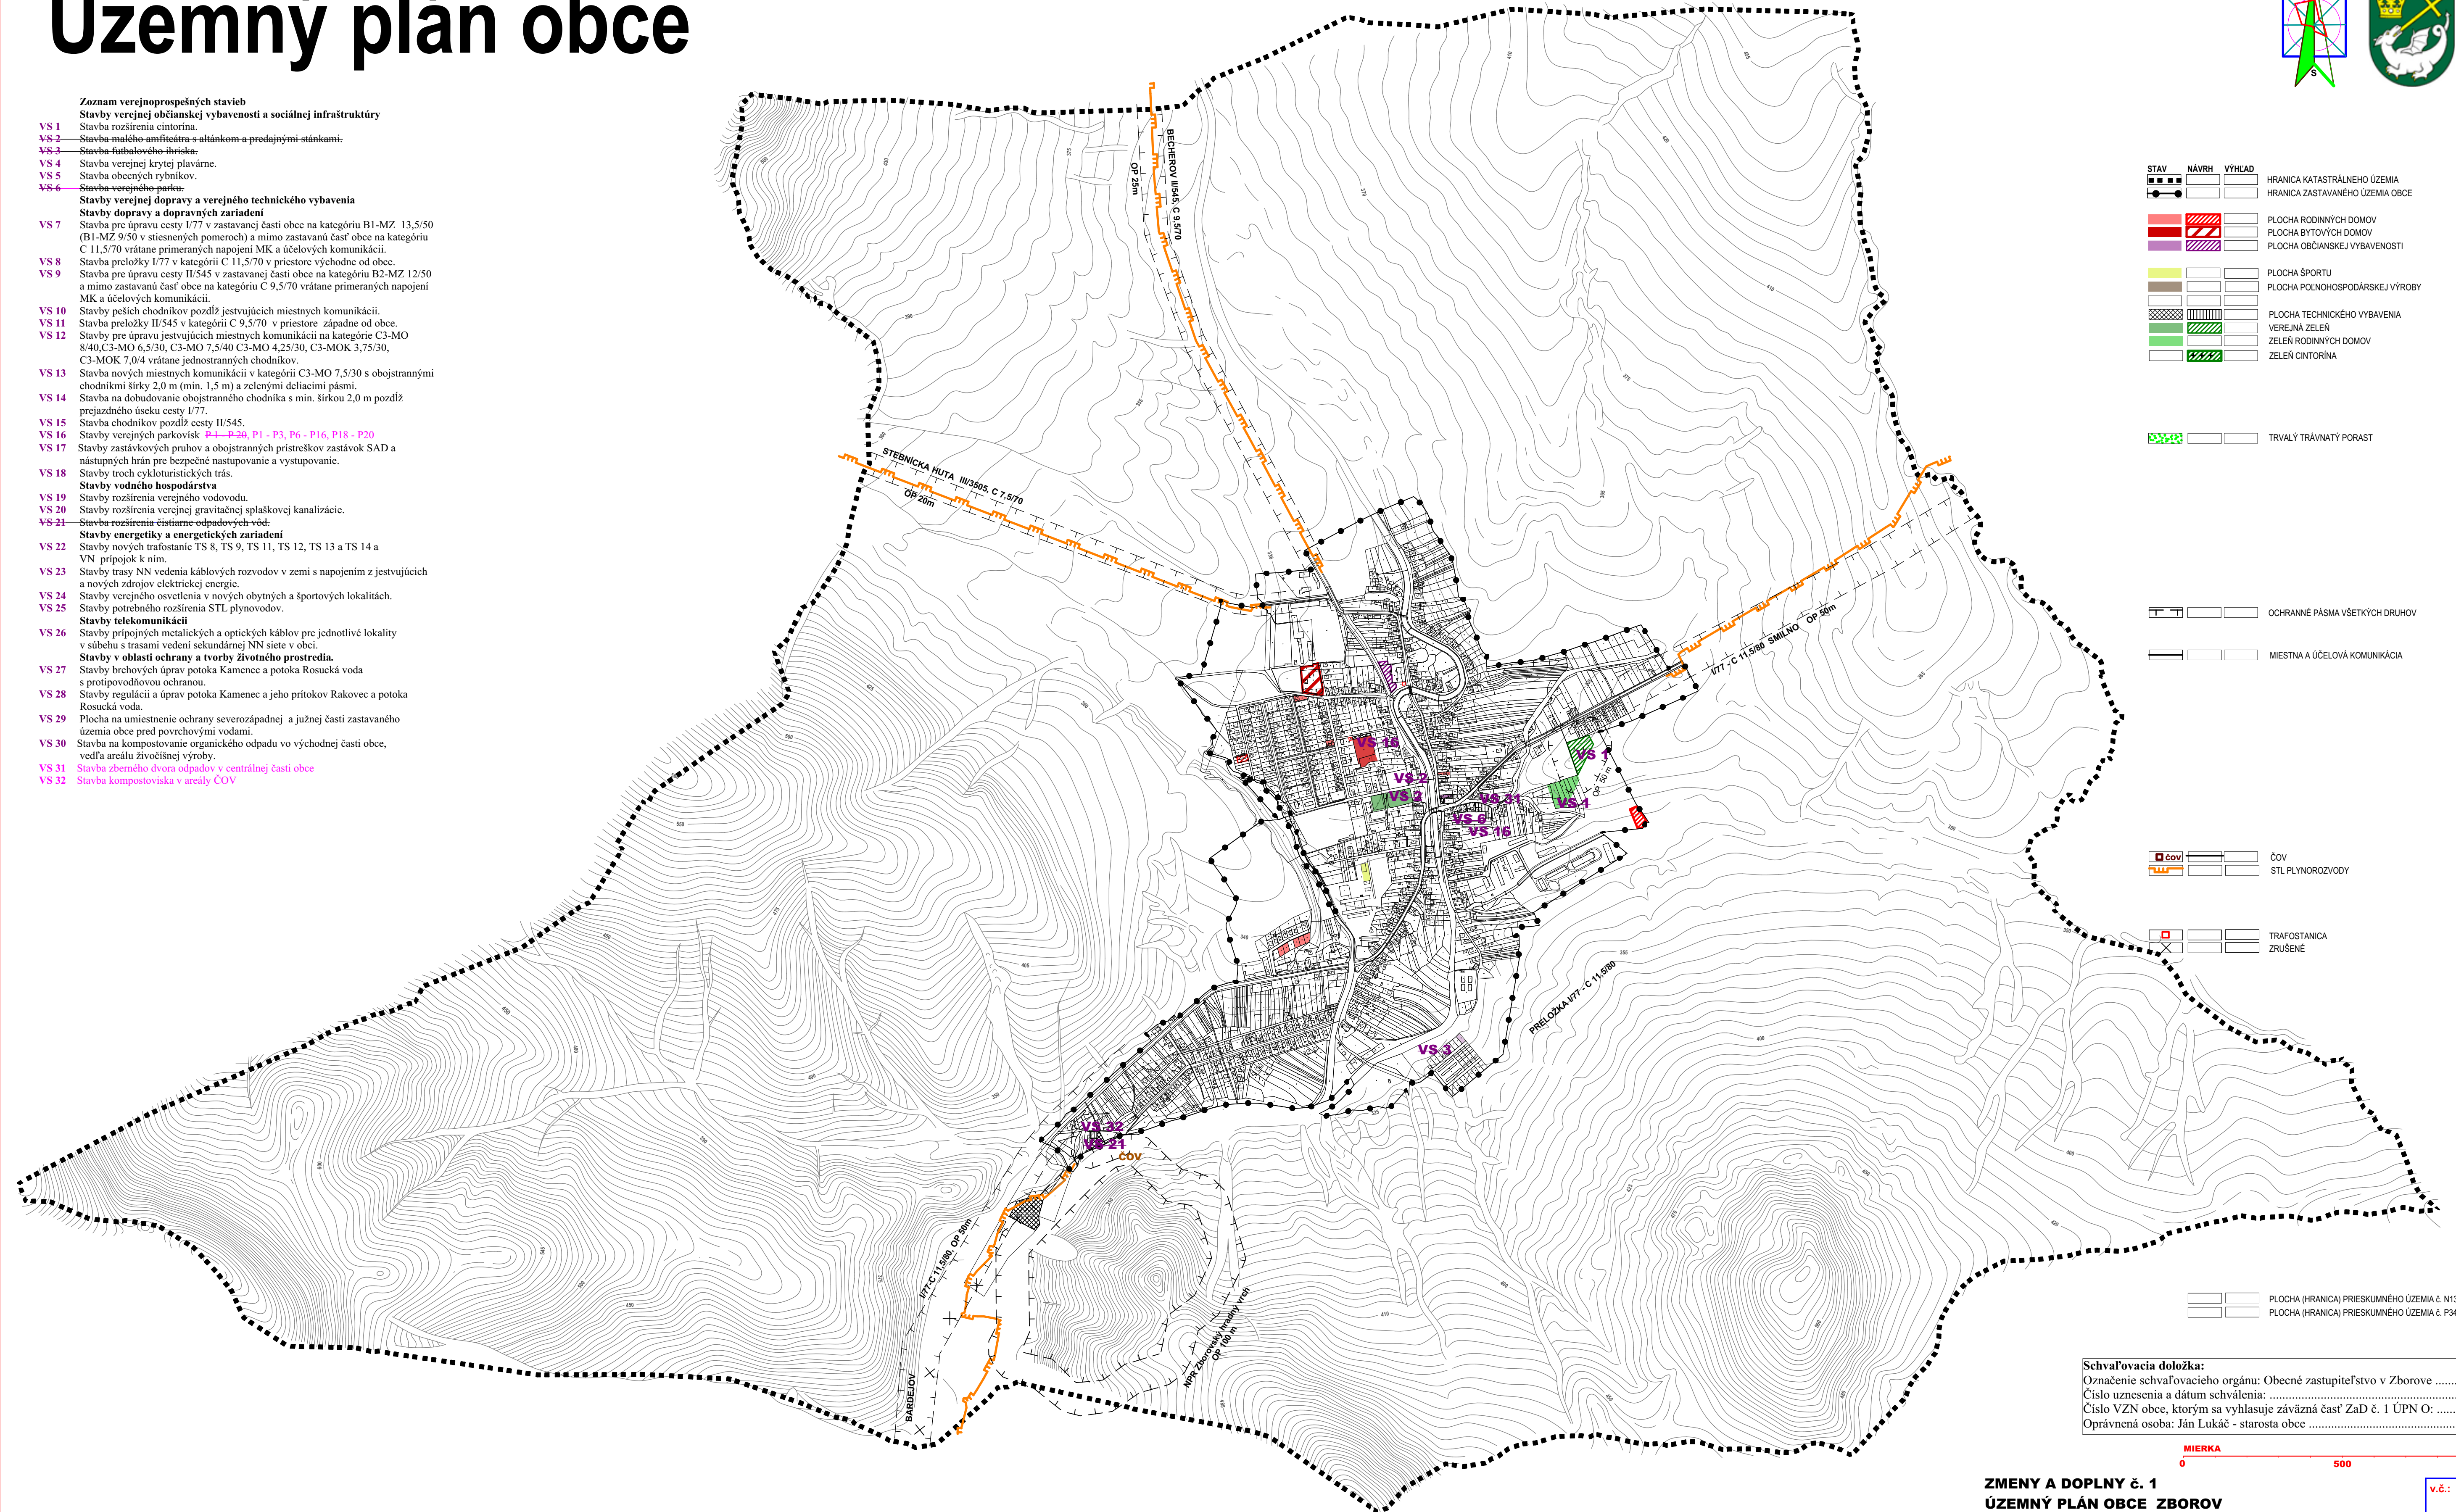

STAV	NÁVRH	VÝHLAD	HRANICA KATASTRÁLNEHO ÚZEMIA	HRANICA ZASTAVANÉHO ÚZEMIA OBCE
				
			PLOCHA RODINNÝCH DOMOV	
			PLOCHA BYTOVÝCH DOMOV	
			PLOCHA OBČANSKEJ VYBAVENOSTI	
			PLOCHA ŠPORTU	
			PLOCHA POĽNOHOSPODÁRSKEJ VÝROBY	
			PLOCHA TECHNICKÉHO VYBAVENIA	
			VEREJNÁ ZELEN	
			ZELEN RODINNÝCH DOMOV	
			ZELEN CINTORINA	
			TRVALÝ TRÁVNATÝ PORAST	