



ZBOROV ÚZEMNÝ PLÁN OBCE

M = 1 : 10 000

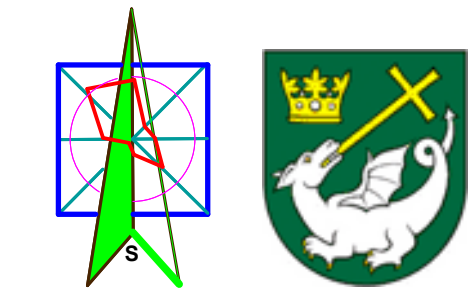

- Zoznam verejnoprospešných stavieb**
- Stavby verejnej občianskej vybavenosti a sociálnej infraštruktúry**
- VS 1 Stavba rozšírenia cintorína.
 - VS 2 Stavba malého amfiteátra s altánkom a predajnými stánkami.
 - VS 3 Stavba futbalového ihriska.
 - VS 4 Stavba verejnej krytej plavárne.
 - VS 5 Stavba obecných rybníkov.
 - VS 6 Stavba verejného parku.
- Stavby verejnej dopravy a verejného technického vybavenia**
- Stavby dopravy a dopravných zariadení**
- VS 7 Stavba pre úpravu cesty I/77 v zastavanej časti obce na kategóriu B1-MZ, 13,5/50 (B1-MZ 9/50 v stiesnených pomeroch) a mimo zastavanú časť obce na kategóriu C 11,5/70 vrátane priradených napojení MK a účelových komunikácií.
 - VS 8 Stavba preložky I/77 v kategórii C 11,5/70 v priestore východne od obce.
 - VS 9 Stavba pre úpravu cesty II/545 v zastavanej časti obce na kategóriu B2-MZ 12/50 a mimo zastavanú časť obce na kategóriu C 9,5/70 vrátane priradených napojení MK a účelových komunikácií.
- Stavby peších chodníkov pozdĺž jestvujúcich miestnych komunikácií.**
- VS 10 Stavba preložky II/545 v kategórii C 9,5/70 v priestore západne od obce.
 - VS 11 Stavby pre úpravu jestvujúcich miestnych komunikácií na kategórie C3-MO 8/40, C3-MO 6,5/30, C3-MO 7,5/40, C3-MO 4,25/30, C3-MOK 3,75/30, C3-MOK 7,0/4 vrátane jednostranných chodníkov.
 - VS 12 Stavba nových miestnych komunikácií v kategórii C3-MO 7,5/30 s obojstrannými chodníkmi šírky 2,0 m (min. 1,5 m) a zelenými deliacimi pásmi.
 - VS 13 Stavba na dohľadovanie obojstranného chodníka s min. šírkou 2,0 m pozdĺž prejazdného úseku cesty I/77.
 - VS 14 Stavba chodníkov pozdĺž cesty II/545.
 - VS 15 Stavby verejných parkovísk P 1 - P 20.
 - VS 16 Stavby zastávkových pruhov a obojstranných prístreškov zastávok SAD a nástupných hrán pre bezpečné nastupovanie a vystupovanie.
 - VS 17 Stavby troch cykloturistických trás.
- Stavby vodného hospodárstva**
- VS 18 Stavby rozšírenia verejného vodovodu.
 - VS 19 Stavby rozšírenia verejnej gravitačnej splaškovej kanalizácie.
 - VS 20 Stavby rozšírenia čistiarne odpadových vôd.
- Stavby energetiky a energetických zariadení**
- VS 21 Stavby nových trafostáníc TS 8, TS 9, TS 11, TS 12, TS 13 a TS 14 a VN prípojok k nim.
 - VS 22 Stavby trasy NN vedenia káblových rozvodov v zemi s napojením z jestvujúcich a nových zdrojov elektrickej energie.
 - VS 23 Stavby verejného osvetlenia v nových obytných a športových lokalitách.
 - VS 24 Stavby potrebného rozšírenia STL plynovodov.
- Stavby telekomunikácií**
- VS 25 Stavby pripojných metalických a optických káblov pre jednotlivé lokality v súbehu s trasami vedení sekundárnej NN siete v obci.
 - VS 26 Stavby v oblasti ochrany a tvorby životného prostredia.
 - VS 27 Stavby brehových úprav potoka Kamenec a potoka Rosucká voda s protipovodňovou ochranou.
 - VS 28 Stavby regulácií a úprav potoka Kamenec a jeho prítokov Rakovec a potoka Rosucká voda.
 - VS 29 Plocha na umiestnenie ochrany severzárnej a južnej časti zastavaného územia obce pred povrchovými vodami.
 - VS 30 Stavba na kompostovanie organického odpadu vo východnej časti obce, vedľa areálu živočišnej výroby.
- STAV :**
60 - ZO - ZÁHRADKÁRSKA OSADA, 61 - LETISKO, 62 - VOJENSKÉ ZÁKOPY Z 1.SV. VOJNY, 63 - VYKRÝVAČ - GLOPETEL, 64 - CINTORIN STARÝ/I, SVETOVÁ VOJNA, 65 - NÁLEZISKO ZLATOKOPOV, 66 - KAMENOLOM - LOKALITA č.1, 67 - KAMENOLOM - LOKALITA č.2, 68 - STARÝ MLÝN, 69 - ZBOROVSKÝ HRAD, 70 - VOJENSKÉ ZÁKOPY Z 1. SVETOVEJ VOJNY
- NÁVRH :**
17 - AREÁL REKREÁCIE ČERVENÝ BREH - BUNGALOVY, 18 - ZO - ZÁHRADKÁRSKA OSADA - ROZŠÍRENIE, RCH - AREÁL REKREÁCIE PODAMČE - REKREAČNÉ CHATY, P19 - P20 - PARKOVISKA
- VÝHLAD :**
V1 - PRIEMYSELNÁ ZÓNA I., V2 - PRIEMYSELNÁ ZÓNA II., LV1, LV2 - LOKALITY RODINNÝCH DOMOV

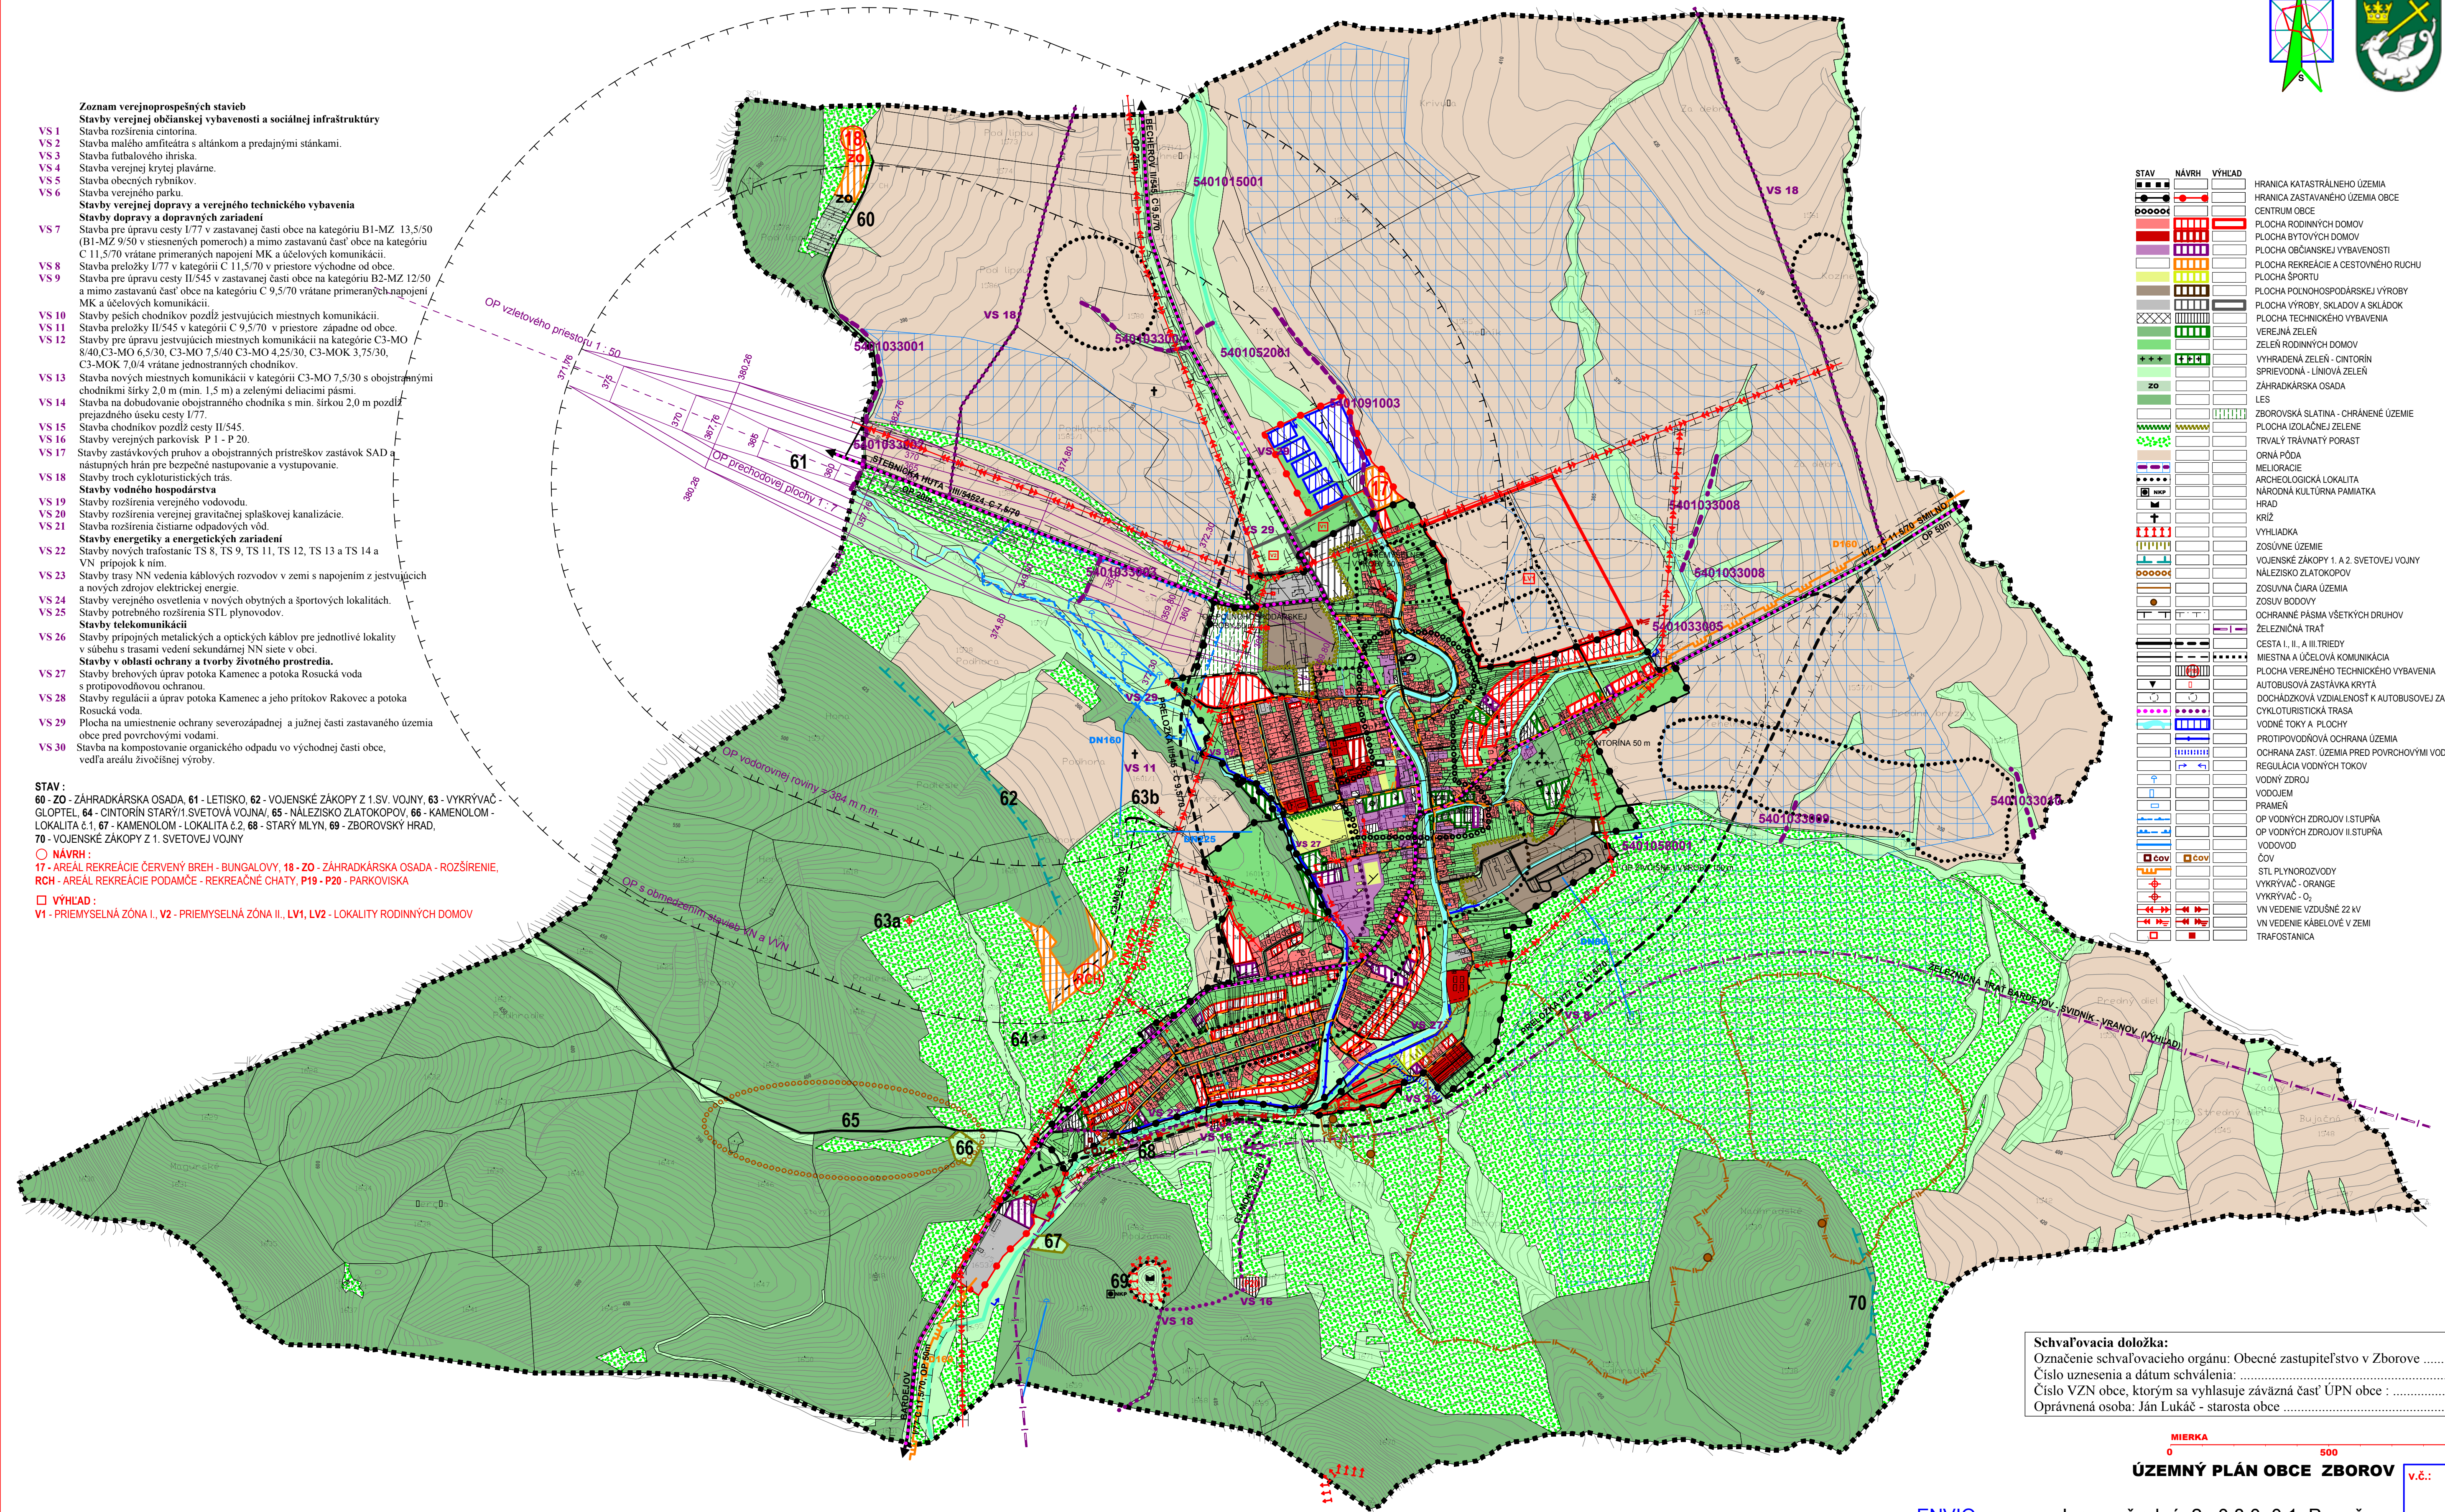

STAV	NÁVRH	VÝHLAD	
---	---	---	HRANICA KATASTRÁLNEHO ÚZEMIA
---	---	---	HRANICA ZASTAVANÉHO ÚZEMIA OBCE
---	---	---	CENTRUM OBCE
---	---	---	PLOCHA RODINNÝCH DOMOV
---	---	---	PLOCHA BYTOVÝCH DOMOV
---	---	---	PLOCHA OBČANSKEJ VYBAVENOSTI
---	---	---	PLOCHA REKREÁCIE A CESTOVNÉHO RUCHU
---	---	---	PLOCHA ŠPORTU
---	---	---	PLOCHA POĽNOHOSPODÁRSKEJ VÝROBY
---	---	---	PLOCHA VÝROBY, SKLADOV A SKLADOV
---	---	---	PLOCHA TECHNICKÉHO VYBAVENIA
---	---	---	VEREJNÁ ZELEN
---	---	---	ZELEN RODINNÝCH DOMOV
---	---	---	VYHRADENÁ ZELEN - CINTORIN
---	---	---	SPRIEVODNÁ - LÍNIOVÁ ZELEN
---	---	---	ZÁHRADKÁRSKA OSADA
---	---	---	LES
---	---	---	ZBOROVSKÁ SLATINA - CHRÁNENÉ ÚZEMIE
---	---	---	PLOCHA ISOLÁCNEJ ZELENE
---	---	---	TRVALÝ TRÁVNATÝ PORAST
---	---	---	ORNÁ PÓDA
---	---	---	MELIORÁCIE
---	---	---	ARCHEOLOGICKÁ LOKALITA
---	---	---	NÁRODNÁ KULTÚRNA PAMiatKA
---	---	---	HRAD
---	---	---	KRÍŽ
---	---	---	VÝHLADKA
---	---	---	ZOŠUVNÉ ÚZEMIE
---	---	---	VOJENSKÉ ZÁKOPY 1. A 2. SVETOVEJ VOJNY
---	---	---	NÁLEZISKO ZLATOKOPOV
---	---	---	ZOŠUVNÁ ČIARA ÚZEMIA
---	---	---	ZOŠUVNÁ ČIARA ÚZEMIA
---	---	---	OCHRANÉ PÁSMA VŠETKÝCH DRUHOV
---	---	---	ŽELEZIČNÁ TRAT'
---	---	---	CESTA I. A II. TŘEDY
---	---	---	MIESTNA A ÚČELOVÁ KOMUNIKÁCIA
---	---	---	PLOCHA VEREJNÉHO TECHNICKÉHO VYBAVENIA
---	---	---	AUTOBUSOVÁ ZASTÁVKA KRYTÁ
---	---	---	DOCHÁZKOVÁ VZDIALENOSŤ K AUTOBUSOVEJ ZASTÁVKE
---	---	---	CYKLOTURISTICKÁ TRASA
---	---	---	VODNÉ TOKY A PLOCHY
---	---	---	PROTIPOVODŇOVÁ OCHRANA ÚZEMIA
---	---	---	OCHRANA ZAST. ÚZEMIA PRED POVRCHOVÝMI VODAMI
---	---	---	REGULÁCIA VODNÝCH TOKOV
---	---	---	VODNÝ ZDROJ
---	---	---	VOJENSKÉ
---	---	---	PRAMEŇ
---	---	---	OP VODNÝCH ZDROJOV I. STUPŇA
---	---	---	OP VODNÝCH ZDROJOV II. STUPŇA
---	---	---	VODOVOD
---	---	---	ČOV
---	---	---	STL PLYNOROZVODY
---	---	---	VYKRÝVAČ - ORANGE
---	---	---	VYKRÝVAČ - O ₂
---	---	---	VN VEDENIE VZDUŠNÉ 22 KV
---	---	---	VN VEDENIE KÁBELOVÉ V ZEMI
---	---	---	TRAFOSTANICA

Schvaľovacia doložka:
Označenie schvaľovacieho orgánu: Obecné zastupiteľstvo v Zborove
Číslo uznesenia a dátum schválenia:
Číslo VZN obce, ktorým sa vyhlasuje záväzná časť ÚPN obce :
Oprávnená osoba: Ján Lukáč - starosta obce

MIERKA 0 500 1000
ÚZEMNÝ PLÁN OBCE ZBOROV v.č.: