
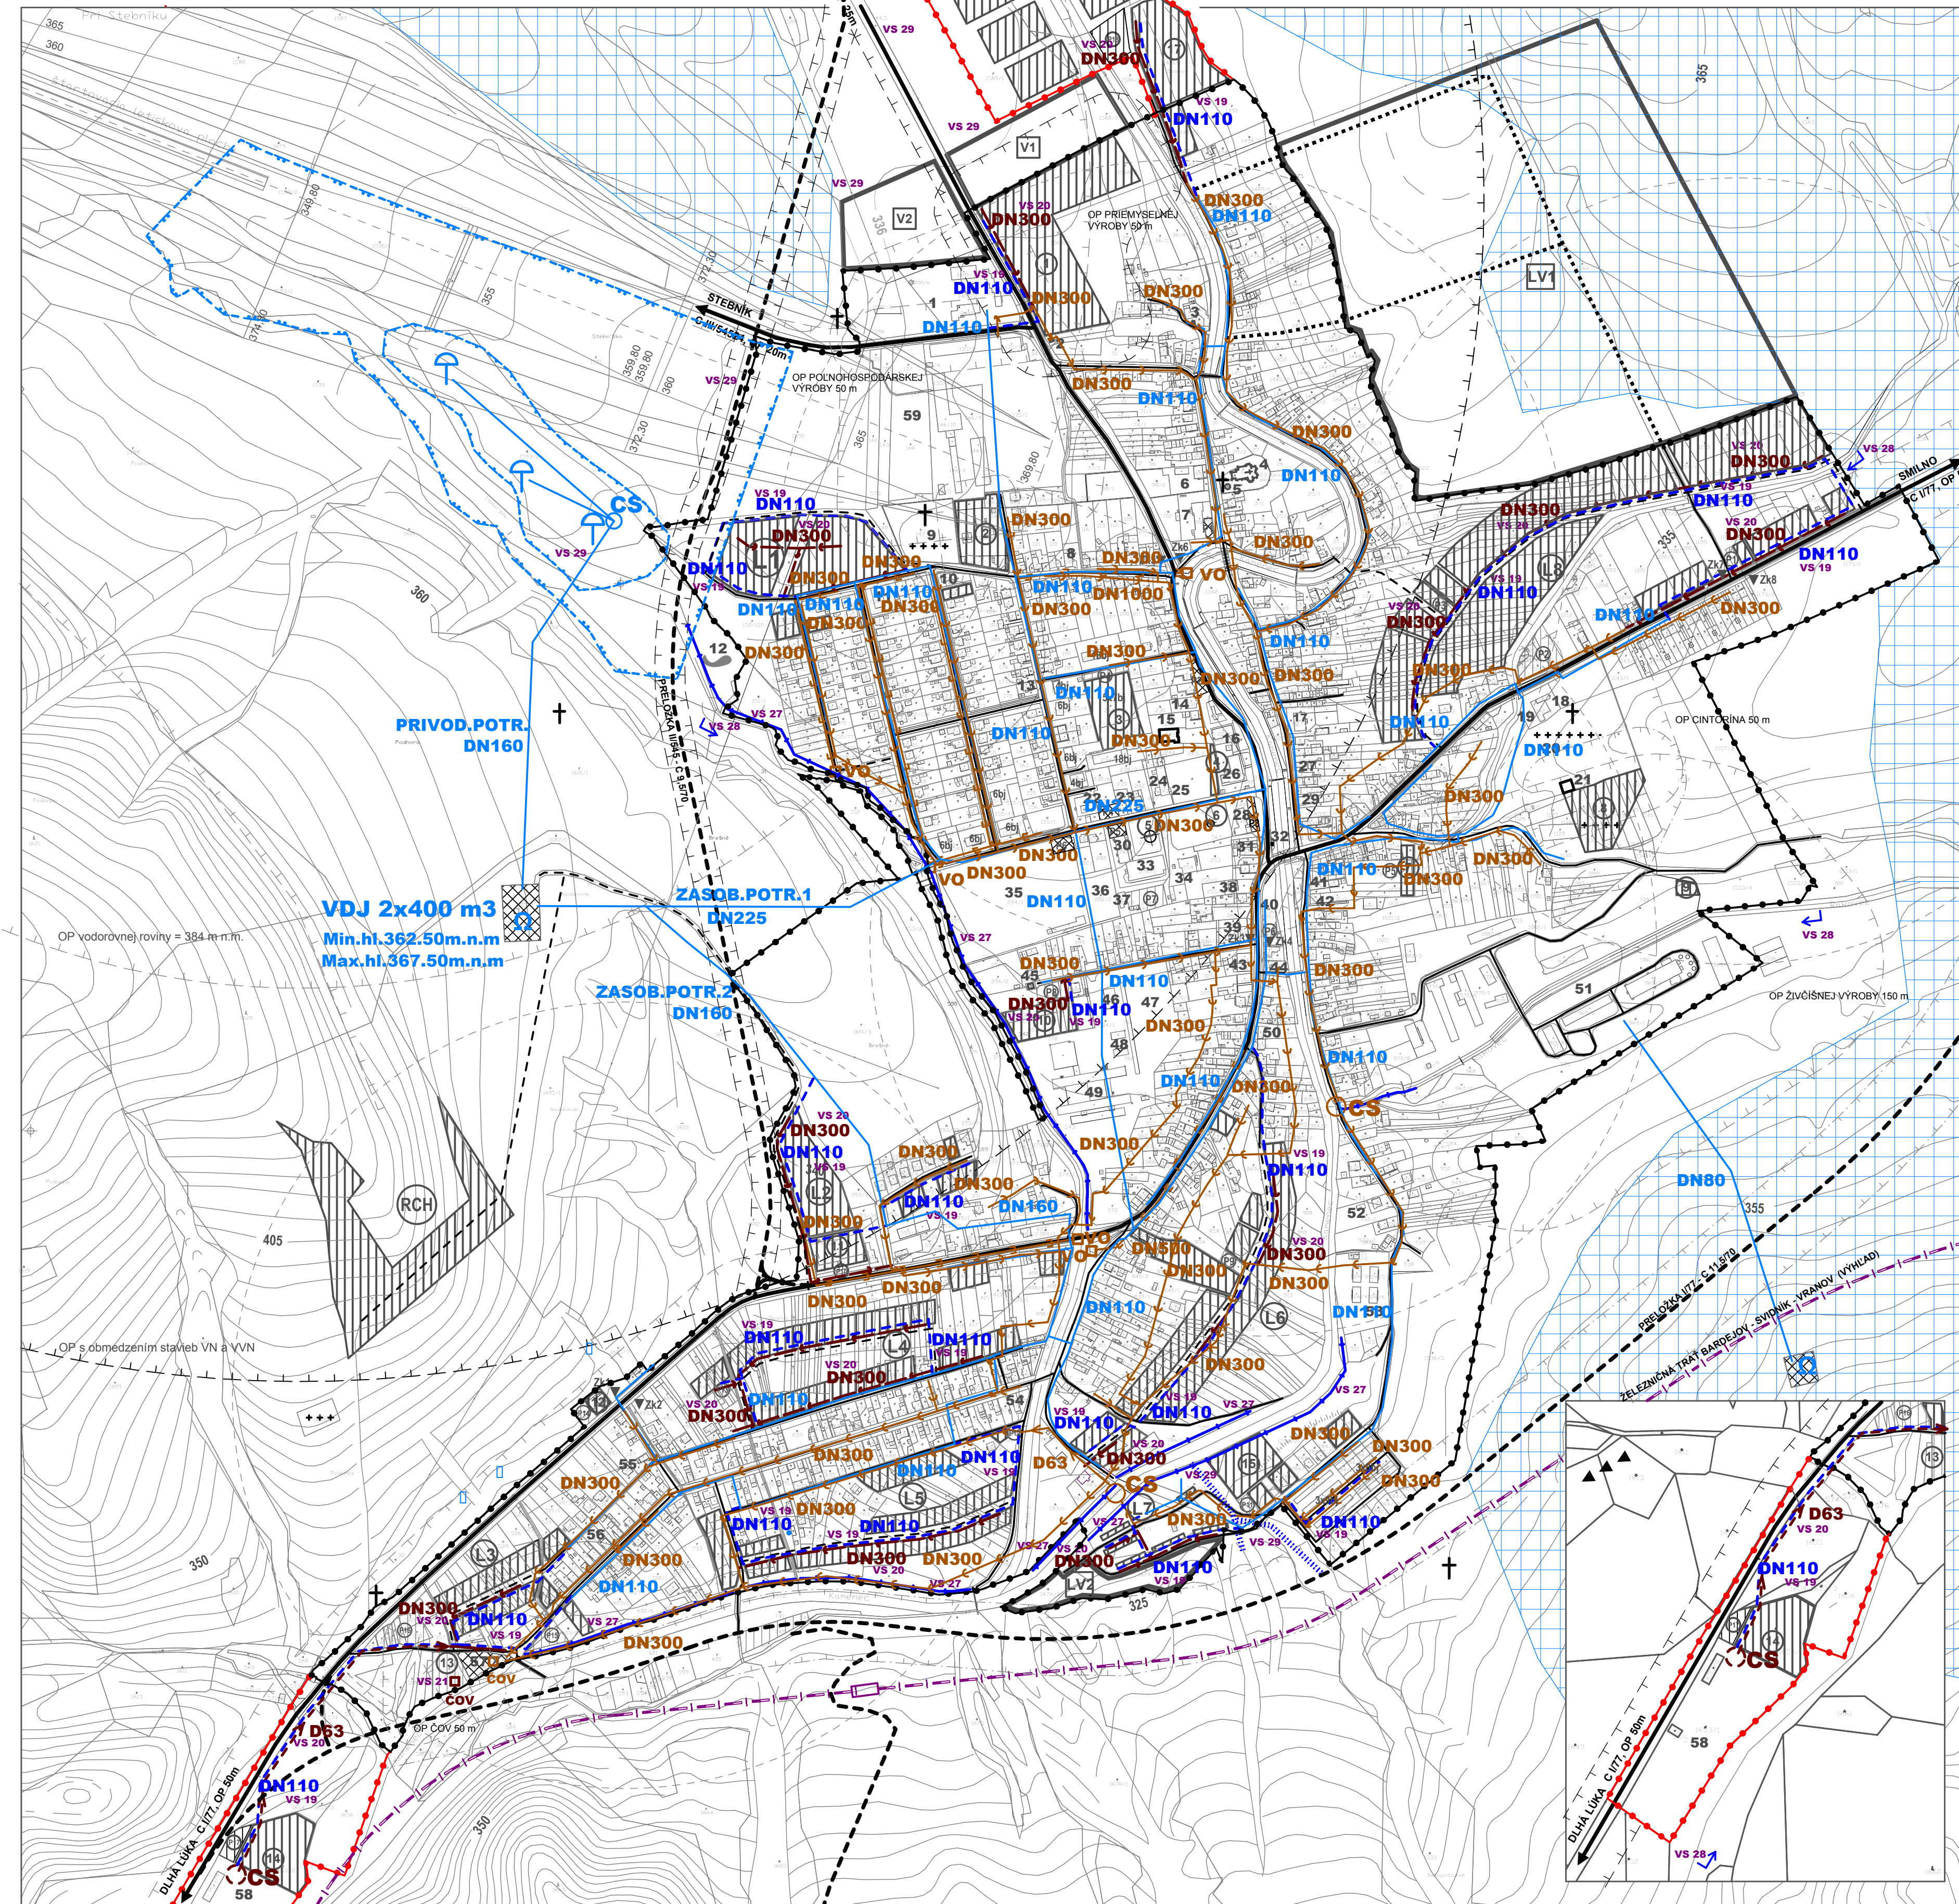


ZBOROV

ÚZEMNÝ PLÁN OBCE

M = 1 : 5 000

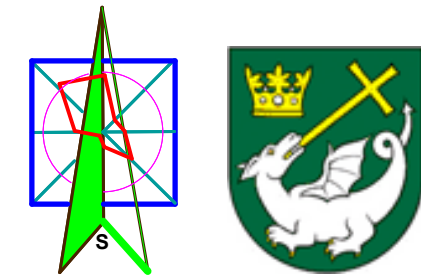

- Zoznam verejnoprospešných stavieb**
Stavby verejnej občianskej vybavenosti a sociálnej infraštruktúry
- VS 1 Stavba rozšírenia cintorína
 - VS 2 Stavba malého amfiteátru s altánkom a predajnými stánkami
 - VS 3 Stavba futbalového ihriska
 - VS 4 Stavba verejnej kúpeľne
 - VS 5 Stavba obecných rybníkov
 - VS 6 Stavba verejného parku
- Stavby verejnej dopravy a verejného technického vybavenia**
Stavby dopravy a dopravných zariadení
- VS 7 Stavba pre úpravu cesty I/77 v zastavanej časti obce na kategóriu B1-MZ 13,5/50 (B1-MZ 9/50 v sietových pomeroch) a mimo zastavanú časť obce na kategóriu C 11,5/70 vrátane primeraných napojení MK a účelových komunikácií
 - VS 8 Stavba pre úpravu cesty I/77 v zastavanej časti obce na kategóriu B1-MZ 12/50 a mimo zastavanú časť obce na kategóriu C 9,5/70 vrátane primeraných napojení MK a účelových komunikácií
 - VS 9 Stavba pre úpravu cesty I/77 v zastavanej časti obce na kategóriu B1-MZ 12/50 a mimo zastavanú časť obce na kategóriu C 9,5/70 vrátane primeraných napojení MK a účelových komunikácií
 - VS 10 Stavby peších chodníkov pozdĺž existujúcich miestnych komunikácií
 - VS 11 Stavba pre úpravu cesty I/77 v zastavanej časti obce na kategóriu B1-MZ 12/50 a mimo zastavanú časť obce na kategóriu C 9,5/70 vrátane primeraných napojení MK a účelových komunikácií
 - VS 12 Stavby nových miestnych komunikácií v kategórii C3-MO 7,5/40, C3-MO 7,5/30, C3-MOK 3,75/30, C3-MOK 7,0/4 vrátane jednotraných chodníkov
 - VS 13 Stavba nových miestnych komunikácií v kategórii C3-MO 7,5/40, C3-MO 7,5/30, C3-MOK 3,75/30, C3-MOK 7,0/4 vrátane jednotraných chodníkov
 - VS 14 Stavba na dobudovanie obostanného chodníka s min. šírkou 2,0 m pozdĺž prejazdu cieľa cesty I/77
 - VS 15 Stavba chodníkov pozdĺž cesty I/545
 - VS 16 Stavby verejných parkovísk P 1 - P 20
 - VS 17 Stavby zastávkových pruhov a obostanných prístreškov zastávok SAD a nástupných hrán pre bezpečné nastupovanie a vystupovanie
 - VS 18 Stavby troch cykloturistických trás
- Stavby vodného hospodárstva**
Stavby rozšírenia verejného vodovodu
- VS 19 Stavby rozšírenia verejnej gravitačnej splaškovej kanalizácie
 - VS 20 Stavba rozšírenia čistiarne odpadových vôd
 - VS 21 Stavby energetiky a energetických zariadení
 - VS 22 Stavby nových trafostaníc TS 8, TS 9, TS 11, TS 12, TS 13 a TS 14 a VN prípojky k nim
 - VS 23 Stavby tras NN vedenia káblových rozvodov v zemi s napojením z existujúcich a nových zdrojov elektrickej energie
 - VS 24 Stavby verejného osvetlenia v nových obytných a športových lokalitách
 - VS 25 Stavby potrebného rozšírenia STL plynovodu
- Stavby telekomunikácií**
Stavby prípojiek miestnych a optických káblov pre jednotlivé lokality v sieti s trasami vedení sekundárnej NN siete v obci
- VS 26 Stavby telekomunikácií
 - VS 27 Stavby telekomunikácií
 - VS 28 Stavby regulácie a úprav potoka Kameňec a jeho prítokov Rakovec a potoka Ronská voda
 - VS 29 Plocha na umiestnenie ochrany severozápadnej a južnej časti zastavaného územia obce pred povrchovými vodami
 - VS 30 Stavba na kompostovanie organického odpadu vo východnej časti obce, vedľa areálu živočíšnej výroby

STAV	NÁVRH	VÝHLAD	
			HRANICA ZASTAVANÉHO ÚZEMIA OBCE
			OCHRANNÉ PÁSMO
			MELIORÁCIE
			PROTIPOVODNÁ OCHRANA ÚZEMIA
			OCHRANA ZASTAVANÉHO ÚZEMIA PRED POVRCH. VODAMI
			REGULÁCIA VODNÝCH TOKOV
			VODNÝ ZDROJ
			VODOJEM
			PRAMEN
			OP VODNÝCH ZDROJOV I. STUPŇA
			OP VODNÝCH ZDROJOV II. STUPŇA
			VODOVOD
			ČERPAČIA STANICA
			SPLAŠKOVÁ KANALIZÁCIA
			SPLAŠKOVÁ KANALIZÁCIA - VÝTLAK
			DAŽDOVÁ KANALIZÁCIA
			ČOV
			ČERPAČIA STANICA

STAV :
1 - COLNÝ SKLAD, 2 - KAPLINKA NAJVIŠIEJEJ TRJOJCI, 3 - KAPLINKA DOBRÉHO PASTIERA - UKRÍŽOVANÉHO JEŽIŠA KRISTA, 4 - KOSTOL SV. MARGARITY, 5 - KAPLINKA SV. ANNY, 6 - PÁRA, 7 - DOM, 8 - CINTORIN ZIDOVSKÝ, 9 - CINTORIN ZIDOVSKÝ, 10 - KADERNÍČKA, 11 - VÝROBA ŠPORTOVÝCH POTRIEB, 12 - RYBNÍK ŠKROUMNÝ, 13 - ZMIEŠANÝ TOVAR, 14 - PENZIÓN, KAVIAREN, 15 - RÍMSKO-KATOLICKÝ KOSTOL SV. ZOFIE, 16 - DOM SLUŽIEB, 17 - POHOSTINSTVO, 18 - DOM NÁDEJE, 19 - CINTORIN AKTÍVNY, 20 - CINTORIN STARÝ Z 2. SVETOVEJ VOJNY, 21 - PRÍCESTNÁ KAPLINKA, 22 - ZDRAVOTNÉ STREDISKO, LEKÁREŇ, CUKRÁREŇ, 23 - KADERNÍK, 24 - MATERSKÁ ŠKÓLKA, 25 - IHRISKO MŠ, 26 - POTRAVINY, 27 - ROKLÁČNY TOVAR, 28 - LESNÝ ZÁVOZ, 29 - ZMIEŠANÝ TOVAR, 30 - OČU, POŠTA, 31 - DROGERIA, 32 - KAPLINKA SV. JANA NEPOMUCKÉHO, 33 - KULTÚRNY DOM, DOM DŮCHODOV, 34 - BYVALÁ KURIA, 35 - IHRISKÁ DOSPELÝCH, 36 - MULTIFUNKČNÉ IHRISKO, 37 - POŽIARNA ZBRANICA, 38 - PIVÁREŇ, 39 - POLICIA, 40 - PRÍCESTNÝ HOSTINEC, 41 - PENZIÓN, ZMIEŠANÝ TOVAR, 42 - OBJEKT SLUŽIEB, 43 - POTRAVINY, 44 - MASARSTVO, 45 - KRYTÁ, 46 - KLZISKO, 47 - FUTBALOVÉ IHRISKO, 48 - TENIS, 49 - ZÁKLADNÁ ŠKÓLKA, 50 - RESTAURATOR, 51 - ŽIVOČÍŠNA VÝROBA - HOVÁDZI DOBYTOK, 52 - VÝROBA PÍSŤALIEK, 53 - REZBAR, 54 - VÝROBA PÍSŤALIEK, 55 - AUTOSERVIS, 56 - VÝROBA PÍSŤALIEK, 57 - ČOV, ČISTIČKA OPADOVÝCH VÔD, 58 - SPRÁVA A ÚDRŽBA CIEST, 59 - MECHANIZAČNÉ STREDISKO PD, Zk1, Zk2, Zk3, Zk4, Zk5 - ZASTÁVKY AUTOBUSOVÉ KRYTÉ, P1 - P6 - PARKOVISKA

NAVRIH :
1 - AREÁL VÝROBY - SEVER, 2 - VÝROBNOSKLADOVÝ AREÁL, 3 - BYTOVÁ VÝSTAVBA, 5 x 7b, 4 - PREDAJNÉ STÁNKY, 5 - VEREJNÝ PARK, 6 - SANITETRIUM, 7 - OBCHODNÝ DOM - CENTRUM, 8 - CINTORIN - ROZŠÍRENIE, 9 - KOMPOSTOVISKO, 10 - KRYTÁ PIVÁREŇ, 11 - SLUŽBY, 12 - MOTOREST, 13 - ČOV - REZERVA PRE ROZŠÍRENIE, 14 - MOTOREST, BENZINOVÁ PUMPA, 15 - FUTBALOVÉ IHRISKO, 16 - OBECNÉ RYBNÍKY, 17 - AREÁL REKREÁCIE - BUNGALOVY, L1 - L8 - LOKALITY RODINNÝCH DOMOV, Zk2, Zk3, Zk4, Zk5 - ZASTÁVKY AUTOBUSOVÉ KRYTÉ, P1 - P18 - PARKOVISKA

VÝHLAD :
V1 - PRIEMYSELNÁ ZÓNA I, V2 - PRIEMYSELNÁ ZÓNA II, LV1, LV2 - LOKALITY RODINNÝCH DOMOV

Schval'ovacia doložka:
Označenie schval'ovacieho orgánu: Obecné zastupiteľ'stvo v Zborove
Číslo uznesenia a dátum schválenia:
Číslo VZN obce, ktorým sa vyhlasuje záväzná časť ÚPN obce :
Oprávnená osoba: Ján Lukáč - starosta obce

MIERKA

0 600

ÚZEMNÝ PLÁN OBCE ZBOROV

v.č.:

ENVIO s.r.o - Levočská 2, 080 01 Prešov

VÝKRES RIŠENIA VEREJNÉHO TECHNICKÉHO VYBAVENIA - VODNÉ HOSPODÁRSTVO

M = 1 : 5 000

OBSTARAVATEL: OBEC ZBOROV

RIŠITEĽIA : Ing. arch. Vladimír Nedelko, Ing. arch. Ivan Vook AA, Ing. Ján Stano,
Ing. Ivan Bača, Ing. Juraľ Marton, Ing. Vasil Vachna

SPRACOVANÉ: 11.2010

4