


ZBOROV

Zmeny a doplnky č. 2

M = 1 : 5 000

Územný plán obce

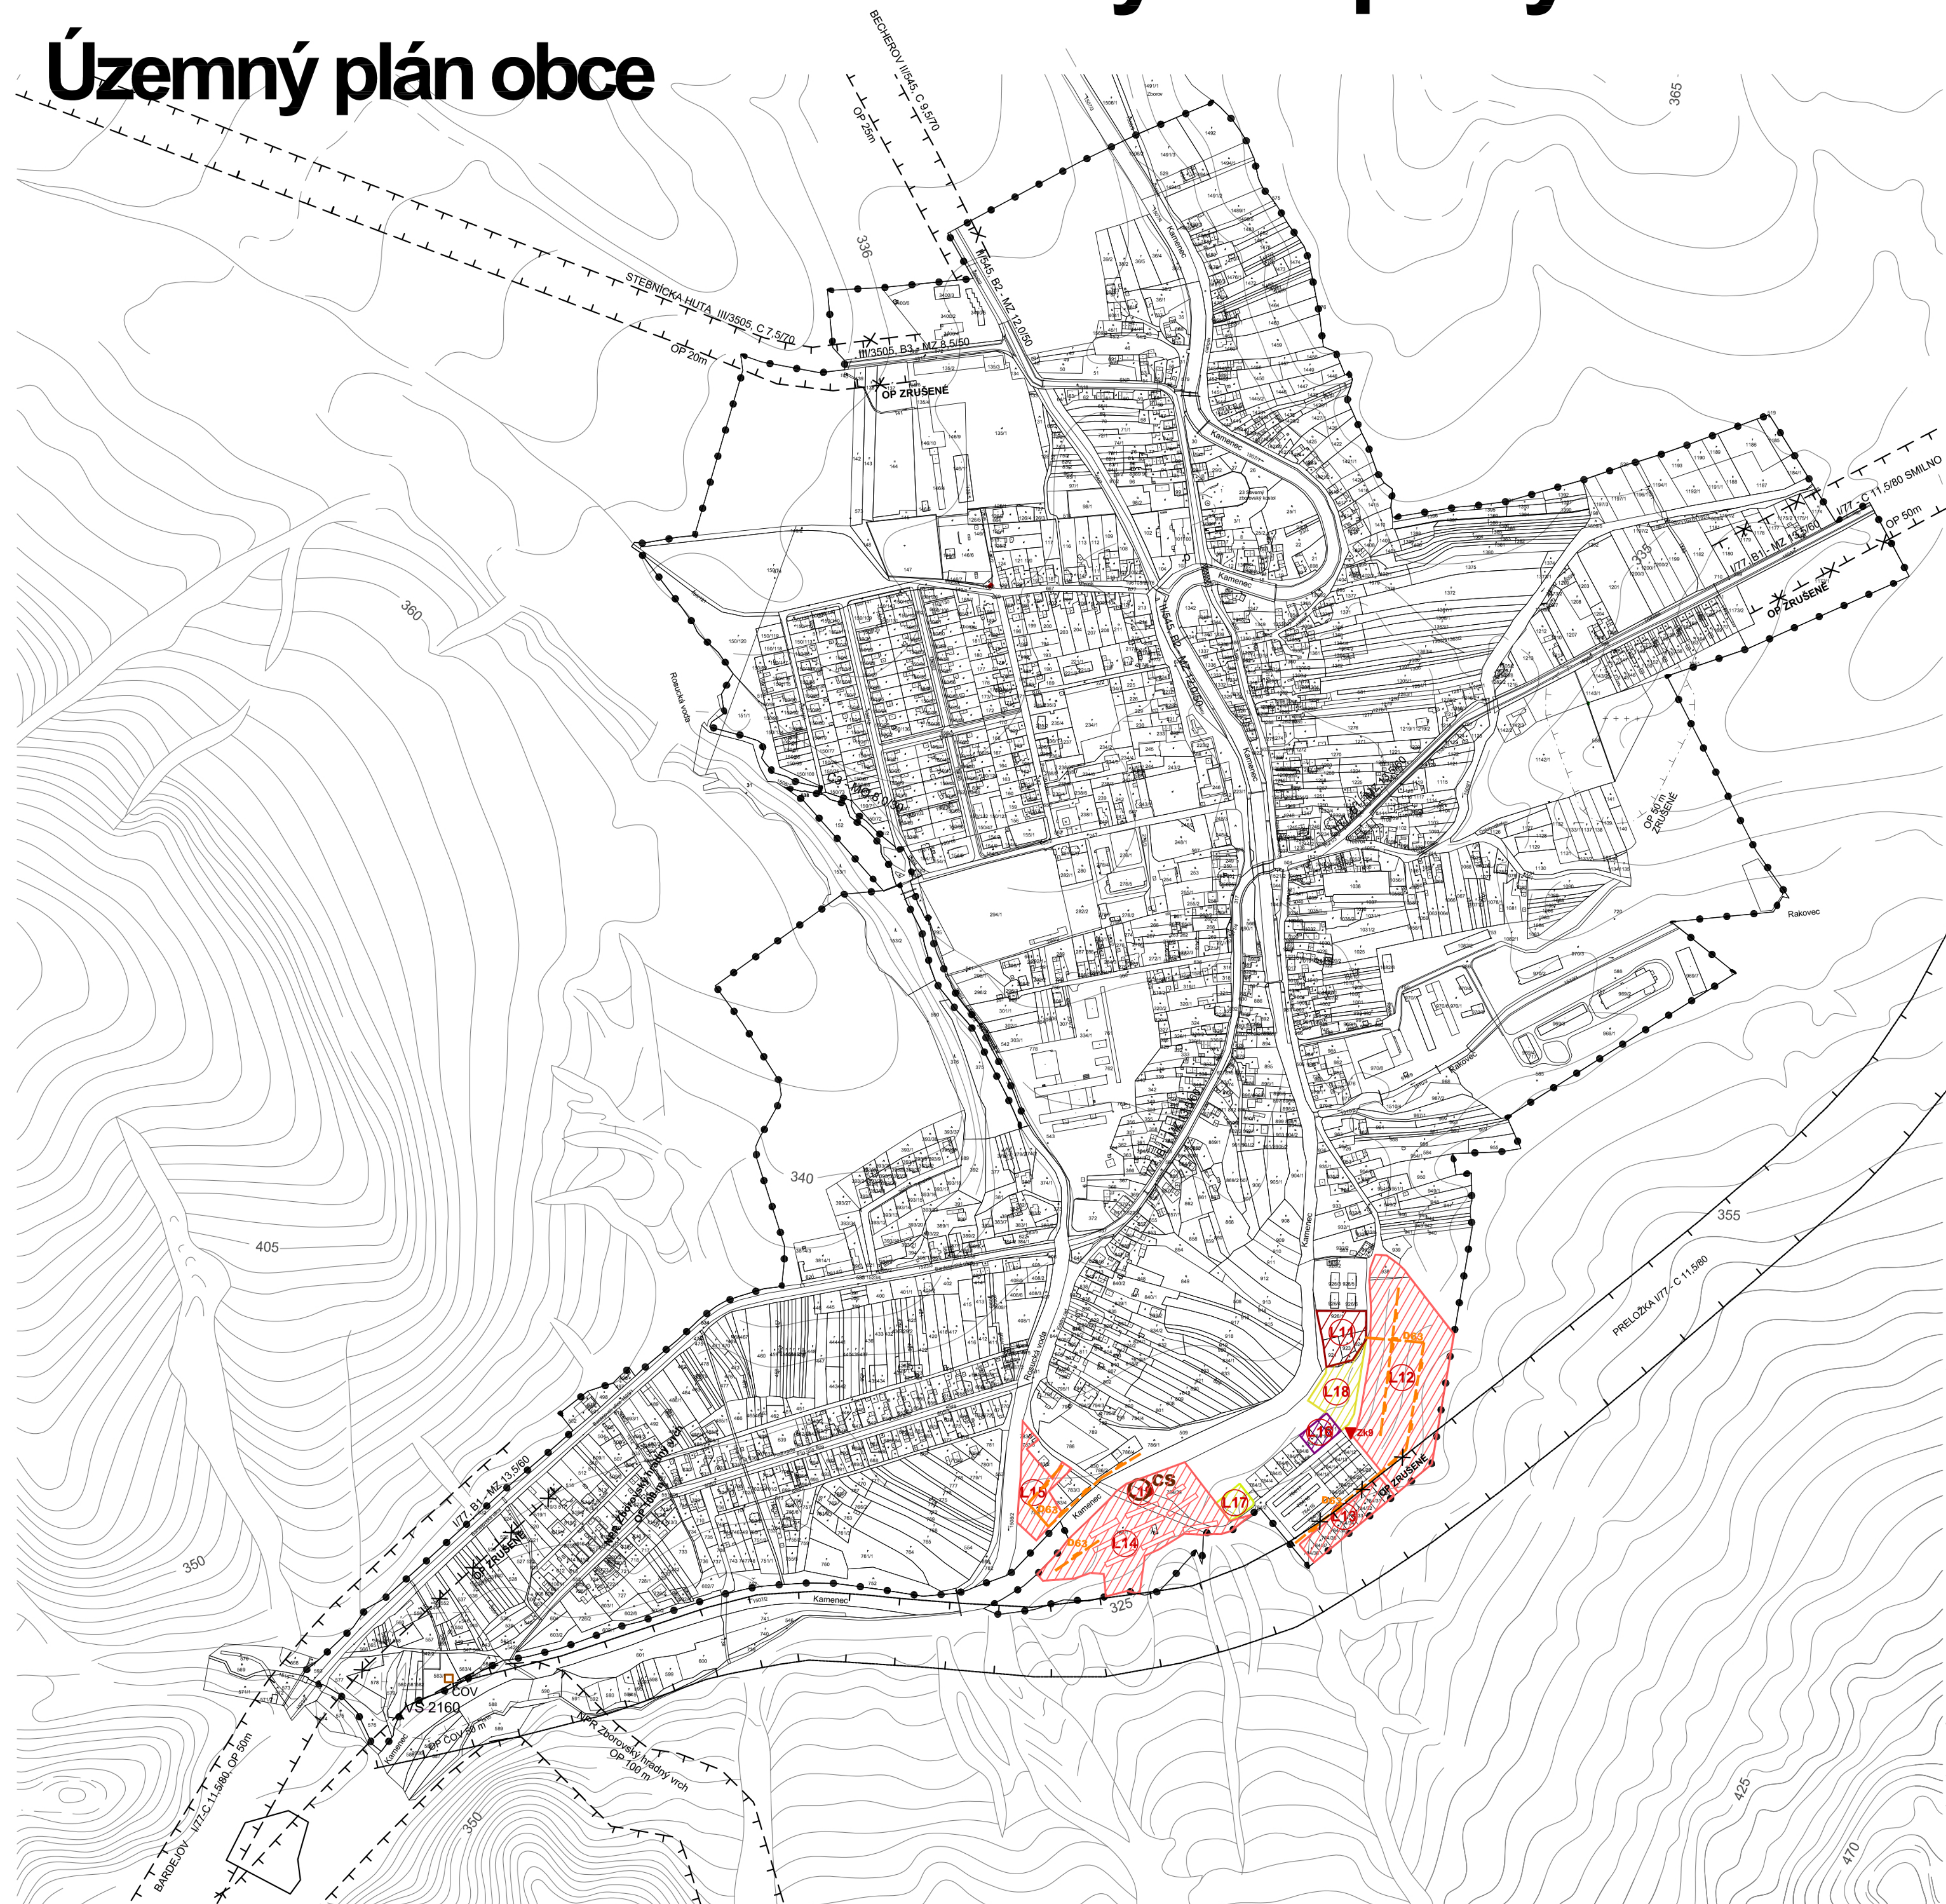

- Zoznam verejnoprospešných stavieb**
Stavby verejnej občianskej vybavenosti a sociálnej infraštruktúry
- VS1 Stavba rozšírenia cintorína
 - VS2 Stavba malého amfiteátru s altánkom a predajnými stánkami
 - VS3 Stavba futbalového ihriska
 - VS4 Stavba verejnej krytej plavárne
 - VS5 Stavba obecných rybníkov
 - VS6 Stavba verejného parku
 - Stavby dopravy a dopravných zariadení**
 - VS7 Stavba pre úpravu cesty I/77 v zastavanej časti obce na kategóriu B1-MZ 13,5/50 (B1-MZ 9/50 v stiesnených pomeroch) a mimo zastavanú časť obce na kategóriu C 11,5/70 vrátane prírastkových napojení MK a účelových komunikácií
 - VS8 Stavba preložky I/77 v kategórii C11,5/70 v priestore východne od obce
 - VS9 Stavba pre úpravu cesty II/45 v zastavanej časti obce na kategóriu B3-MZ 12/50 a mimo zastavanú časť obce na kategóriu C 9,5/70 vrátane prírastkových napojení MK a účelových komunikácií
 - VS10 Stavby peších chodníkov pozdĺž existujúcich miestnych komunikácií
 - VS11 Stavba preložky II/545 v kategórii C 9,5/70 v priestore západne od obce
 - VS12 Stavby pre úpravu existujúcich miestnych komunikácií na kategórie C3-MO 8/40, C3-MO 6,5/30, C3-MO 7,5/40, C3-MO 4,25/30, C3-MOK 3,75/30, C3-MOK 7,0/4 vrátane jednostranných chodníkov
 - VS13 Stavba nových miestnych komunikácií kategórie C3-MO 7,5/30 s obojstrannými chodníkmi šírky 2,0 m (min. 1,5m) a zelenými deliacimi pásmi
 - VS14 Stavba na dobudovanie obojstranného chodníka s min. šírkou 2,0 pozdĺž prerozprávneho úseku cesty I/77
 - VS15 Stavba chodníkov pozdĺž cesty II/545
 - VS16 Stavby verejných parkovísk P1-P20, P1 - P3, P6 - P16, P18 - P20
 - VS17 Stavby zastávkových pruhov a obojstranných prístreškov zastávok SAID a nástupných miest pre bezpečné nastupovanie a vystupovanie
 - VS18 Stavby troch cykloturistických trás
 - Stavby vodného hospodárstva**
 - VS19 Stavby rozšírenia verejného vodovodu
 - VS20 Stavby rozšírenia verejnej gravitačnej splaškovej kanalizácie
 - VS21 Stavba rozšírenia čistiarnie odpadových vôd
 - Stavby energetiky a energetických zariadení**
 - VS22 Stavby nových trafostaníc TS 8, TS 9, TS 11, TS 12, TS 13 a TS 14 a VN prípojok k nim
 - VS23 Stavby trasy NN vedenia káblových rozvodov v zemi s napojením z existujúcich a nových zdrojov elektrickej energie
 - VS24 Stavby verejného osvetlenia v nových obytných a športových lokalitách
 - VS25 Stavby potrubného rozšírenia STL plynovodu
 - Stavby telekomunikácií**
 - VS26 Stavby prípojiek metalických a optických káblov pre jednotlivé lokality v súlade s trasami voľnej sekundárnej NN siete v obci
 - Stavby v oblasti ochrany a tvorby životného prostredia**
 - VS27 Stavby brehových úprav potoka Kamence a potoka Rosucká voda a prirýchlovú ochranu
 - VS28 Stavby regulácie a úprav potoka Kamence a jeho prítokov Rakovec a potoka Rosucká voda
 - VS29 Plocha na umiestnenie ochrany severozápadnej a južnej časti zastavaného územia obce pred povrchovými vodami
 - VS30 Stavba na kompostovanie organického odpadu vo východnej časti obce podľa analýzy životnej výroby
 - VS31 Stavba zberného dvora odpadov v centrálnej časti obce
 - VS32 Stavba kompostovníka v areáli ČOV

STAV	NÁVRH	VÝHLAD
		HRANICA ZASTAVANÉHO ÚZEMIA OBCE
		PLOCHA RODINNÝCH DOMOV
		PLOCHA BYTOVÝCH DOMOV
		PLOCHA OBČANSKEJ VYBAVENOSTI
		PLOCHA ŠPORTU
		PLOCHA POĽNOHOSPODÁRSKEJ VÝROBY
		TECHNICKÁ VYBAVENOSŤ
		VEREJNÁ ZELEŇ
		ZELEŇ RODINNÝCH DOMOV
		ZELEŇ CINTORÍNA
		TRVALÝ TRÁVNATÝ PORAST
		TRAFOSTANICA
		STL PLYNOVODOV

STAV:
1 - CULOVÝ SKLAD, 2 - KAPLINKA NAJSVÄTEJŠEJ TROJICE, 3 - KAPLINKA DOBRÉHO PASTERIA - UKRČOVANÉHO JEŽŠA KRISTA, 4 - KOSTOL SV. MARGARITY, 5 - KAPLINKA SV. ANNY, 6 - FARA, 7 - DOS-DOM ODPATROVATELSKEJ SLUŽBY, 8 - ZMIEŠANÝ TOVAR, 9 - CINTORÍN ŽIDOVSKÝ, 10 - KADERNÍČKA, 11 - VÝROBA ŠPORTOVÝCH POTRIEB, 12 - RYBNÍK SUKROMNÝ, 13 - ZMIEŠANÝ TOVAR, 14 - PENZIÓN, KAVARER, 15 - RIMS-KO, KATOLICKÝ KOSTOL SV. ŽOFIE, 16 - DOM SLUŽIEB, 17 - POKOJNÝ, 18 - DOM NÁDEJE, 19 - CINTORÍN AKTÍVNY, 20 - CINTORÍN STARÝ Z SVETOVEJ VOJNY, 21 - PRÍCESTNÁ KAPLINKA, 22 - ZDRAVOTNÉ STREDISKO, LEKÁREŇ, CUKRÁREŇ, 23 - KADERNÍK, 24 - MATERSKÁ ŠKOLA, 25 - HRISKO MS, 26 - POTRAVINY, 27 - ROZLIČNÝ TOVAR, 28 - LESNÝ ZÁVOD, 29 - ZMIEŠANÝ TOVAR, 30 - OÚJ POŠTA, 31 - DROGERIA, 32 - KAPLINKA SV. JANA NEPOMUCKÉHO, 33 - KULTÚRNY DOM, DOM DŮCHODOV, 34 - BYVÁLA KÚRIA, 35 - HRISKA DOSPELYCH, 36 - MULTIFUNKČNÉ HRISKO, 37 - POŽARNÁ ZBRANICA, 38 - PIVÁREŇ, 39 - POLICIA, 40 - PRÍCESTNÝ HOSTINEC, 41 - PENZIÓN, ZMIEŠANÝ TOVAR, 42 - OBJEKT SLUŽIEB, 43 - POTRAVINY, 44 - MAŠARSTVO, 45 - KRYPTA, 46 - HRISKO, 47 - FUTBALOVÉ HRISKO, 48 - TENIS, 49 - ZÁKLADNÁ ŠKOLA, 50 - RESTAURÁTOR, 51 - ŽIVČISNA VÝROBA-NOVÁDZI DOBYTOK, 52 - VÝROBA PÍSTALEK, 53 - REZBÁR, 54 - VÝROBA PÍSTALEK, 55 - AUTOSERVIS, 56 - VÝROBA PÍSTALEK, 57 - ČOV, OŠTÍČKA ODPADOVÝCH VOD, 58 - SPRÁVA A ÚDRŽBA CIEST, 59 - MECHANIZAČNÉ STREDISKO PD, 60 - ČOV, 61 - AREÁL OBČANSKEJ VYBAVENOSTI, 62 - MULTIFUNKČNÉ HRISKO, 63 - VOLA BALOVÉ HRISKO, 64 - ALTÁNOK, 65 - PREDAJNIA SABI, 66 - VÝROBNÁ ZMRZLINA, 67 - ZBER A RECYKLÁČIA STAVEBNÉHO ODPADU, 68 - VEČIERKA U ZAKUTIE, 69 - PREDAJNIA ZMRZLINA, 70 - VÝROBA PÍSTALEK, 71 - PŮVODNÁ KULTÚRA, 72 - VEREJNÝ PARK S AMFITEATROM, L1 - BYTOVÁ VÝSTAVBA 5x7b, Zk1, Zk3, Zk4, Zk5 - ZASTÁVKY AUTOBUSOVÉ KRYTÉ, P1-P8 - PARKOVISKÁ

O NÁVRH:
1 - AREÁL VÝROBY SEVER, 2 - VÝROBNÝ SKLADOVÝ AREÁL, 3 - BYTOVÁ VÝSTAVBA 5x7b, 4 - PREDAJNÉ STÁNKY, 5 - VEREJNÝ PARK S AMFITEATROM, 6 - ALTÁNOK, 7 - OBOJSTRANNÝ DOM BENTRUM, 8 - CINTORÍN REZBÁRE, 9 - KOMPOSTOVNÍK, 10 - KRYTÁ PLAVÁREŇ, 11 - SLUŽBY, 12 - MOTOREST, 13 - OÚJ REZBÁR, 14 - MOTOREST, 15 - MOTOREST, 16 - FUTBALOVÉ HRISKO, 17 - OBOJSTRANNÝ DOM BENTRUM, 18 - OBOJSTRANNÝ DOM BENTRUM, 19 - CINTORÍN AKTÍVNY, 20 - CINTORÍN STARÝ Z SVETOVEJ VOJNY, 21 - PRÍCESTNÁ KAPLINKA, 22 - ZDRAVOTNÉ STREDISKO, LEKÁREŇ, CUKRÁREŇ, 23 - KADERNÍK, 24 - MATERSKÁ ŠKOLA, 25 - HRISKO MS, 26 - POTRAVINY, 27 - ROZLIČNÝ TOVAR, 28 - LESNÝ ZÁVOD, 29 - ZMIEŠANÝ TOVAR, 30 - OÚJ POŠTA, 31 - DROGERIA, 32 - KAPLINKA SV. JANA NEPOMUCKÉHO, 33 - KULTÚRNY DOM, DOM DŮCHODOV, 34 - BYVÁLA KÚRIA, 35 - HRISKA DOSPELYCH, 36 - MULTIFUNKČNÉ HRISKO, 37 - POŽARNÁ ZBRANICA, 38 - PIVÁREŇ, 39 - POLICIA, 40 - PRÍCESTNÝ HOSTINEC, 41 - PENZIÓN, ZMIEŠANÝ TOVAR, 42 - OBJEKT SLUŽIEB, 43 - POTRAVINY, 44 - MAŠARSTVO, 45 - KRYPTA, 46 - HRISKO, 47 - FUTBALOVÉ HRISKO, 48 - TENIS, 49 - ZÁKLADNÁ ŠKOLA, 50 - RESTAURÁTOR, 51 - ŽIVČISNA VÝROBA-NOVÁDZI DOBYTOK, 52 - VÝROBA PÍSTALEK, 53 - REZBÁR, 54 - VÝROBA PÍSTALEK, 55 - AUTOSERVIS, 56 - VÝROBA PÍSTALEK, 57 - ČOV, OŠTÍČKA ODPADOVÝCH VOD, 58 - SPRÁVA A ÚDRŽBA CIEST, 59 - MECHANIZAČNÉ STREDISKO PD, 60 - ČOV, 61 - AREÁL OBČANSKEJ VYBAVENOSTI, 62 - MULTIFUNKČNÉ HRISKO, 63 - VOLA BALOVÉ HRISKO, 64 - ALTÁNOK, 65 - PREDAJNIA SABI, 66 - VÝROBNÁ ZMRZLINA, 67 - ZBER A RECYKLÁČIA STAVEBNÉHO ODPADU, 68 - VEČIERKA U ZAKUTIE, 69 - PREDAJNIA ZMRZLINA, 70 - VÝROBA PÍSTALEK, 71 - PŮVODNÁ KULTÚRA, 72 - VEREJNÝ PARK S AMFITEATROM, L1 - BYTOVÁ VÝSTAVBA 5x7b, Zk1, Zk3, Zk4, Zk5 - ZASTÁVKY AUTOBUSOVÉ KRYTÉ, P1-P8 - PARKOVISKÁ

VÝHLAD:
V1 - PRIEMYSELNÁ ZÓNA I, V2 - PRIEMYSELNÁ ZÓNA II, LV1 - LOKALITY RODINNÝCH DOMOV, LV2 - LOKALITY RODINNÝCH DOMOV

Schvaľovacia doložka:

Označenie schvaľovacieho orgánu: Obecné zastupiteľstvo v Zborove
Číslo uznesenia a dátum schválenia:
Číslo VZN obce, ktorým sa vyhlasuje záväzná časť Zač. 2 ÚPN O:
Oprávnená osoba: Mgr. Ján Šurkala, PhD. - starosta obce

ÚZEMNÝ PLÁN OBCE ZBOROV

ZMENY A DOPLNKY č. 2

SPRACOVAL: OLEJAR architekti, s. r. o., Štöcklova 20, 085 01 Bardejov

VÝKRES NERIEŠENIA VEREJNEHO TECHNICKÉHO VYBAVENIA

ENERGETIKA

M = 1 : 5 000

SPRACOVANÉ: 01.2022

OBSTARÁVATEL: Obec Zborov

HLAVNÝ RIŠTEĽ: Ing. arch. Miroslav Olejár

v.č.:

5