


ZBOROV

ÚZEMNÝ PLÁN OBCE

M = 1 : 5 000

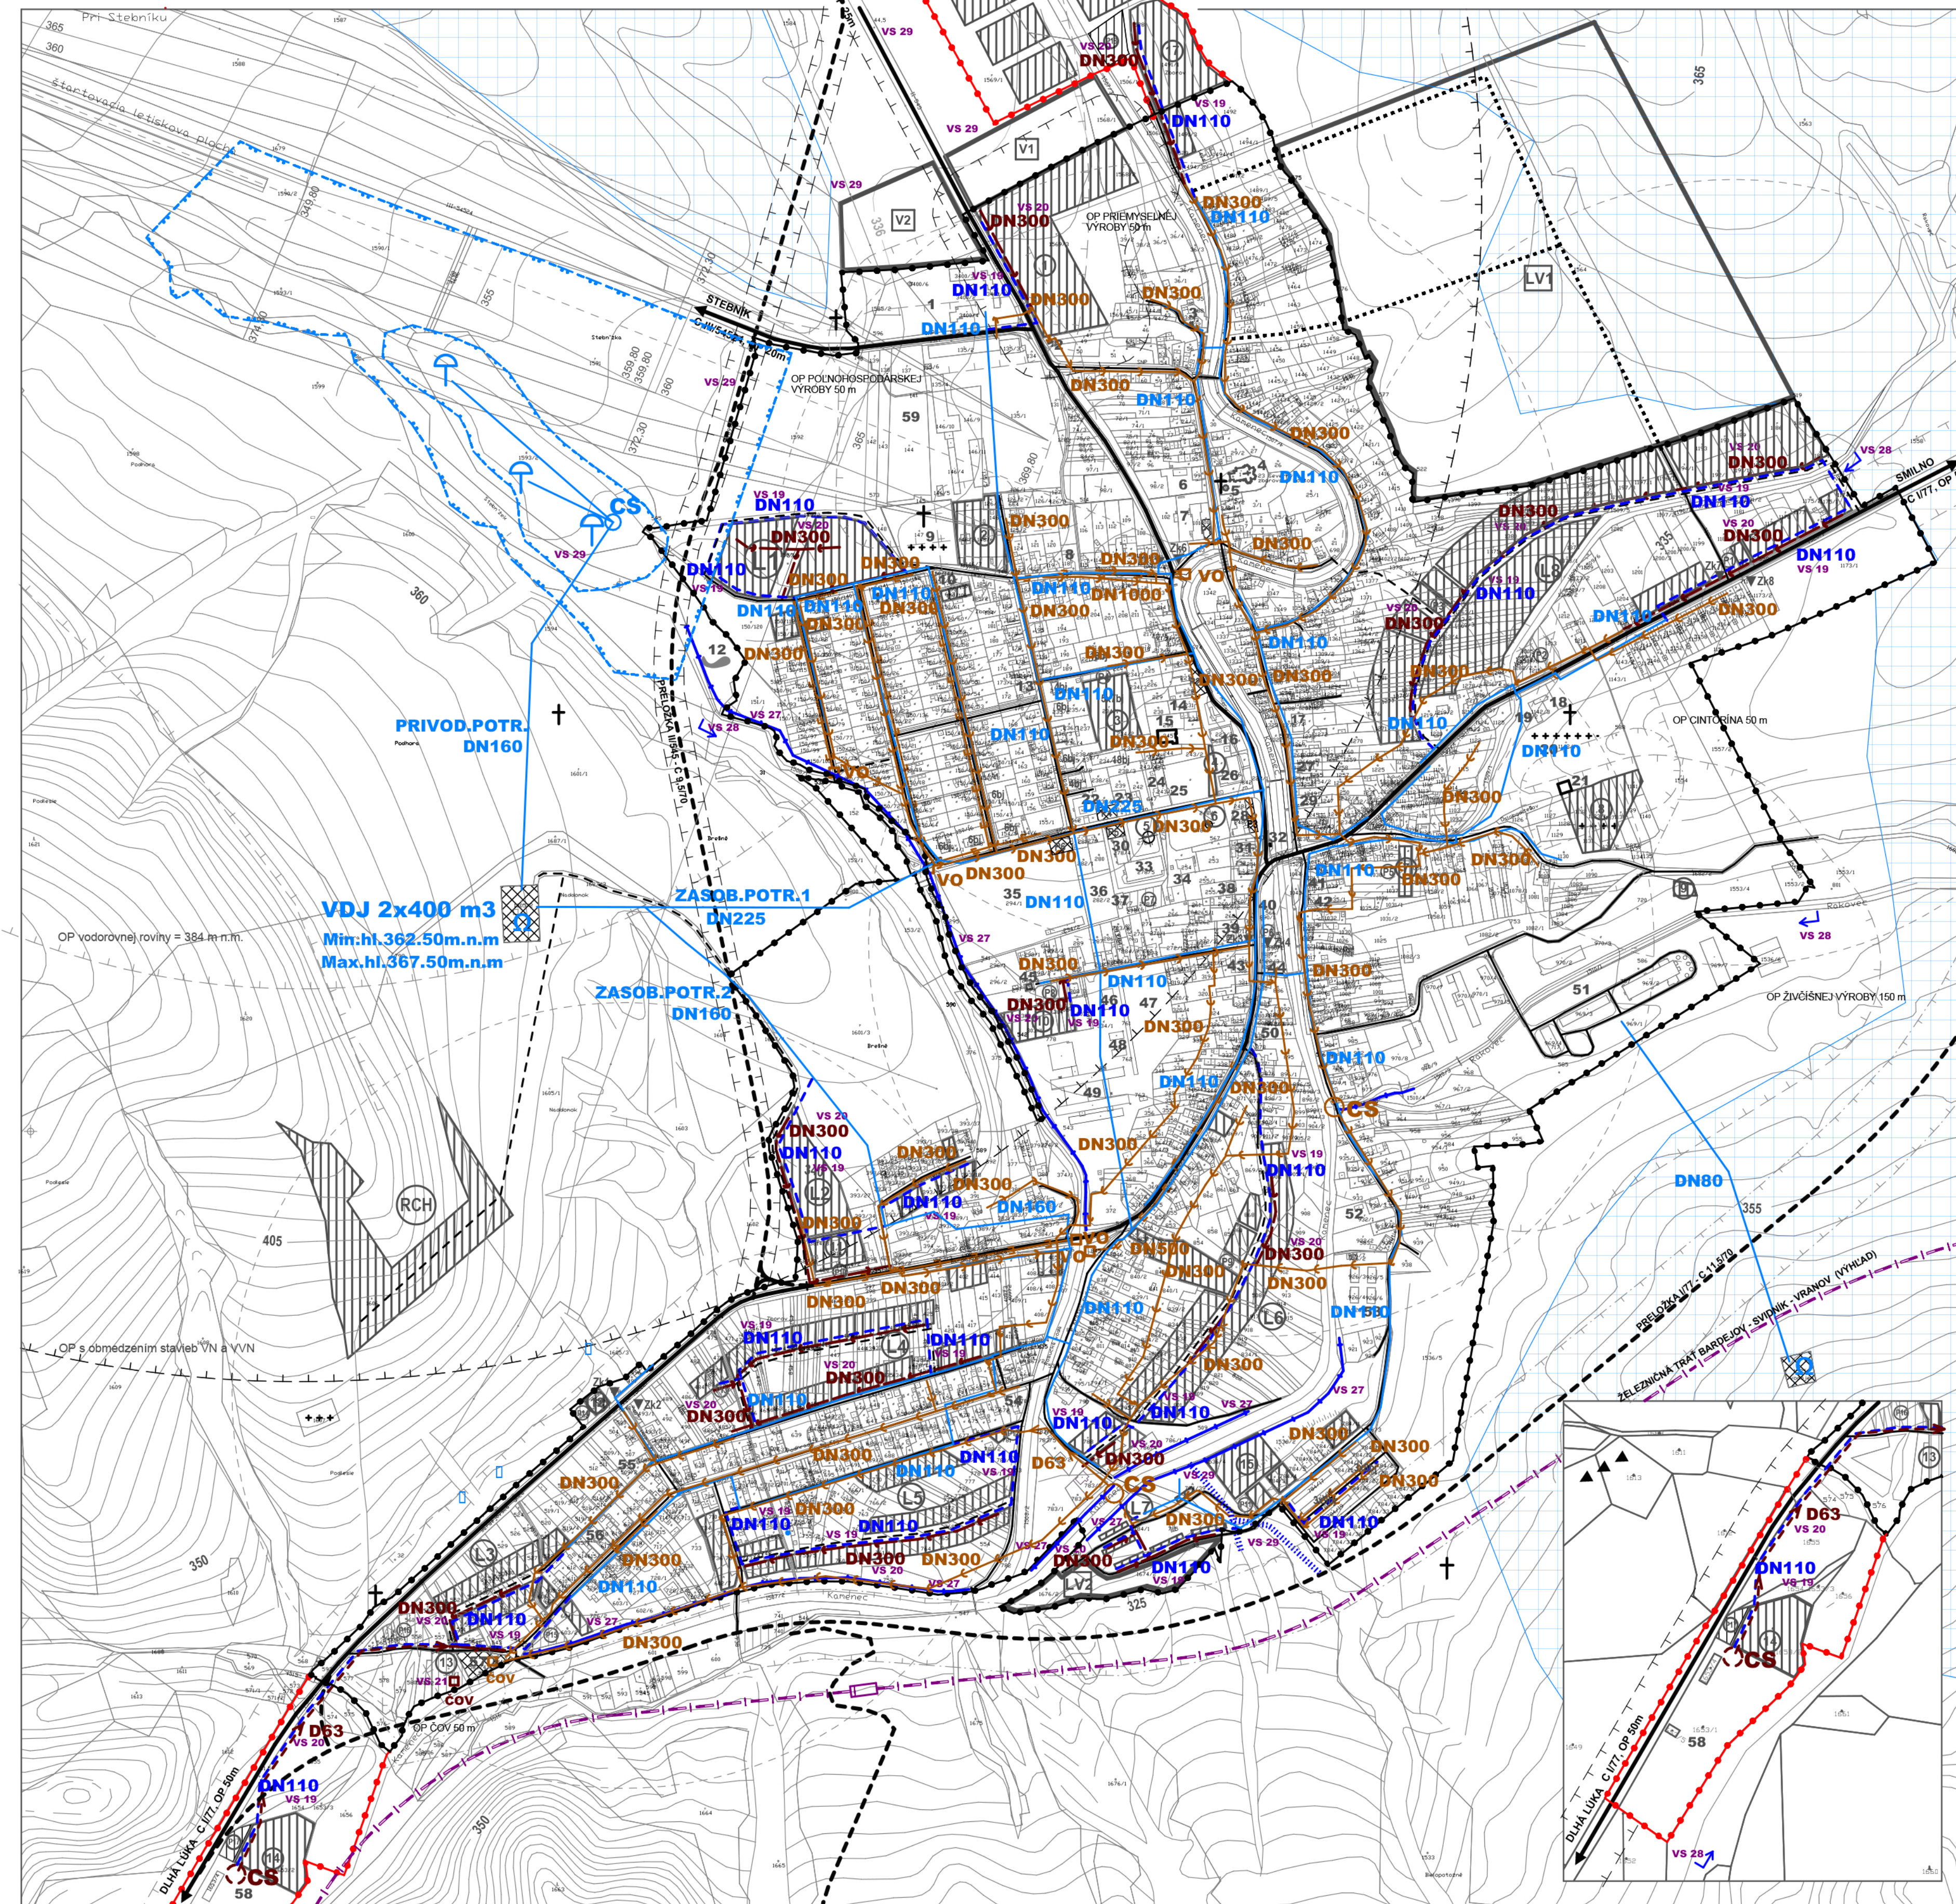

- Zoznam verejnoprospešných stavieb**
Stavby verejnej občianskej vybavenosti a sociálnej infraštruktúry
- VS 1 Stavba rozšírenia cintorína
 - VS 2 Stavba malého amfiteátru s altánkom a predajnými stánkami
 - VS 3 Stavba futbalového ihriska
 - VS 4 Stavba verejnej lezeckej plošiny
 - VS 5 Stavba obecných rybníkov
 - VS 6 Stavba verejného parku
 - VS 7 Stavby verejnej dopravy a verejného technického vybavenia
 - VS 8 Stavby dopravy a dopravných zariadení
 - VS 9 Stavba pre úpravu cesty I/77 v zastavanej časti obce na kategóriu B1-MZ 13,5/50 (B1-MZ 9/50 v sietevých pomeroch) a mimo zastavanej časti obce na kategóriu C 11,5/70 vrátane príravných napojení MK a účelových komunikácií
 - VS 10 Stavba pre úpravu cesty I/77 v zastavanej časti obce na kategóriu B2-MZ 12/50 a mimo zastavanej časti obce na kategóriu C 9,5/70 vrátane príravných napojení MK a účelových komunikácií
 - VS 11 Stavby peších chodníkov pozdĺž existujúcich miestnych komunikácií
 - VS 12 Stavby pre úpravu existujúcich miestnych komunikácií na kategóriu C3-MO 8/40 C3-MO 6,5/30, C3-MO 7,5/40 C3-MO 4,25/30, C3-MOK 3,75/30, C3-MOK 7,0/4 vrátane jednotraných chodníkov
 - VS 13 Stavba nových miestnych komunikácií v kategórii C3-MO 7,5/30 s obojstrannými chodníkmi šírky 2,0 m (min. 1,5 m) a zelenými deliacimi pásmami
 - VS 14 Stavba na dobudovanie obojstranného chodníka s min. šírkou 2,0 m pozdĺž prístupného úseku cesty I/77
 - VS 15 Stavba chodníkov pozdĺž cesty II/545
 - VS 16 Stavby verejných parkovísk P 1 - P 20
 - VS 17 Stavby zastávkových pruhov a obojstranných priestorov zastávok SAD a nástupných hrán pre bezpečné nastupovanie a vystupovanie
 - VS 18 Stavby troch cyklistických trás
 - VS 19 Stavby vodného hospodárstva
 - VS 20 Stavby rozšírenia verejnej gravitačnej splaškovej kanalizácie
 - VS 21 Stavba rozšírenia čistiareň odpadových vôd
 - VS 22 Stavby energetiky a energetických zariadení
 - VS 23 Stavby nových trafostaníc TS 8, TS 9, TS 11, TS 12, TS 13 a TS 14 a VN prípojky k nim
 - VS 24 Stavby trasy NN vedenia káblových rozvodov v zemi s napojením z existujúcich a nových zdrojov elektrickej energie
 - VS 25 Stavby verejného osvetlenia v nových bytových a športových lokalitách
 - VS 26 Stavby potrebného rozšírenia STL plynovodov
 - VS 27 Stavby telekomunikácií
 - VS 28 Stavby prípojky metalických a optických káblov pre jednotlivé lokality v súlade s trasami vedení sekundárnej NN siete v obci
 - VS 29 Stavby v oblasti ochrany a tvorby životného prostredia
 - VS 30 Stavby ľudových úprav potoka Kamence a potoka Rosňáka voda s protipovodňovou ochranou
 - VS 31 Stavby regulácie a úprav potoka Kamence a jeho prítokov Rakovec a potoka Rosňáka voda
 - VS 32 Stavba na umiestnenie ochrany severozápadnej a južnej časti zastavanej plochy obce pred povrchovými vodami
 - VS 33 Stavba na kompostovanie organického odpadu vo východnej časti obce, vedľa areálu zvieracej výroby

STAV	NÁVRH	VÝHLAD	
			HRANICA ZASTAVANÉHO ÚZEMIA OBCE
			OCHRANNÉ PÁSMO
			MELIORÁCIE
			PROTIPOVODŇOVÁ OCHRANA ÚZEMIA
			OCHRANA ZASTAVANÉHO ÚZEMIA PRED POVRCH. VODAMI
			REGULÁCIA VODNÝCH TOKOV
			VODNÝ ZDROJ
			VODOJEM
			PRAMEN
			OP VODNÝCH ZDROJOV I. STUPŇA
			OP VODNÝCH ZDROJOV II. STUPŇA
			VODOVOD
			ČERPACIA STANICA
			SPLAŠKOVÁ KANALIZÁCIA
			SPLAŠKOVÁ KANALIZÁCIA - VÝTLAK
			DAŽDOVÁ KANALIZÁCIA
			COV
			ČERPACIA STANICA

STAV :
1 - COLNÝ SKLAD 2 - KAPLINKA NAJVIŠIEJEJ TRJOICI 3 - KAPLINKA DOBRÉHO PASTERIA - UKRÁŽOVANÉHO JEČIŠA KRISTA 4 - KOSTOL SV. MIKULÁŠA 5 - KAPLINKA SV. ANNY 6 - FARA 7 - DOK - DOM OPAKOVATEĽSKÉJ SLUŽBY 8 - ZMIEŠANÝ TOVAR 9 - CINTORIN ŽIDOVSKÝ 10 - KADERNÍČKA 11 - VÝROBA ŠPORTOVÝCH POTRIEB 12 - RYBNÍK SÚKROMNÝ 13 - ZMIEŠANÝ TOVAR 14 - PENZION KAVIAR 15 - RÍMSKO-KATOLICKÝ KOSTOL SV. JOZEF 16 - DOM SLUŽIEB 17 - POHOSTINSTVO 18 - DOM NADEJE 19 - CINTORIN AKTÍVNY 20 - CINTORIN STARÝ 21 - SVETOVEJ VOJNY 22 - PRÍCESTNÝ STREDESKO 23 - ZDRAVOTNÉ KAPLINKA 24 - MATERSKÁ ŠKÓLA 25 - IHRISKO MŠ 26 - POTRAVINY 27 - ROZLIČNÝ TOVAR 28 - LESNÝ ZÁVOZ 29 - ZMIEŠANÝ TOVAR 30 - OČI POŠTA 31 - DROGERIA 32 - KAPLINKA SV. JANA NEPOMUCKÉHO 33 - KULTÚRNY DOM DOM DOCHODCOV 34 - BYVALÁ KURIA 35 - IHRISKO DOSPELÝCH 36 - MULTIFUNKČNÉ IHRISKO 37 - POŽIARNÁ ZBRANICA 38 - PIVAR 39 - POLICA 40 - PRÍCESTNÝ HOSTINEC 41 - PENZION ZMIEŠANÝ TOVAR 42 - OBJEKT SLUŽIEB 43 - POTRAVINY 44 - MASARSTVO 45 - KRYTÁ 46 - KLZISKO 47 - FUTBALOVÉ IHRISKO 48 - TENIS 49 - ZÁKLADNÁ ŠKÓLA 50 - RESTAURATOR 51 - ŽIVOCNÁ VÝROBA - HOVAZDÍ DOBYTOK 52 - VÝROBA PÍSŤALIEK 53 - REZBAR 54 - VÝROBA PÍSŤALIEK 55 - AUTOSERVIS 56 - VÝROBA PÍSŤALIEK 57 - COV - ČISTIČKA OPAKOVÝCH VOD 58 - SPRÁVA A ÚDRŽBA CIEST 59 - MECHANIZAČNÉ STREDISKO PD 2x1, 2x3, 2x4, 2x5 - ZASTÁVKY AUTOBUSOVÉ KRYTÉ, P1 - P6 - PARKOVISKÁ

NAVH :
1 - AREÁL VÝROBY - SEVER 2 - VÝROBNOSKLAĐOVACÍ AREÁL 3 - BYTOVÁ VÝSTAVBA - 5 x 7b1 4 - PREDAJNÉ STÁNKY 5 - VEREJNÝ PARK SAMETITRATOM 6 - ALTÁNOK 7 - OBCHODNÝ DOM - CENTRUM 8 - KOMPOTOVISKO 9 - KRYTÁ PLYVAREN 10 - SLUŽBY 11 - SLUŽBY 12 - MOTOREST 13 - COV - REZERVA PRE ROZŠÍRENIE 14 - MOTOREST - BENZINOVÁ PUMPA 15 - FUTBALOVÉ IHRISKO 16 - OBECNÉ RYBNÍKY 17 - AREÁL REKREÁCIE - BUNGALOVY 18 - L8 - LOKALITY RODINNÝCH DOMOV 2x2, 2x3, 2x4, 2x5 - ZASTÁVKY AUTOBUSOVÉ KRYTÉ, P1 - P6 - PARKOVISKÁ

VÝHLAD :
V1 - PRIEMYSELNÁ ZÓNA I, V2 - PRIEMYSELNÁ ZÓNA II, LV1, LV2 - LOKALITY RODINNÝCH DOMOV

Schval'ovacia doložka:
Označenie schval'ovacieho orgánu: Obecné zastupiteľstvo v Zborove
Číslo uznesenia a dátum schválenia:
Číslo VZN obce, ktorým sa vyhlasuje záväzná časť ÚPN obce :
Oprávnená osoba: Ján Lukáč - starosta obce

MIERKA

0 600

ÚZEMNÝ PLÁN OBCE ZBOROV

v.č.:

ENVIO s.r.o - Levočská 2, 080 01 Prešov

VÝKRES RIŠENIA VEREJNEHO TECHNICKÉHO VYBAVENIA - VODNÉ HOSPODÁRSTVO

OBSTARAVATEĽ: OBEC ZBOROV

RIŠITEĽIA : Ing. arch. Vladimír Nedelko, Ing. arch. Ivan Vook AA, Ing. Ján Stano,
Ing. Ivan Bača, Ing. Juraj Marín, Ing. Vasil Vachna

SPRACOVANÉ: 11.2010

4